



LIBERO CONSORZIO COMUNALE DI AGRIGENTO
(L.R. n. 15/2015)
ex Provincia Regionale di Agrigento

Ufficio Tecnico
Settore
Ambiente, Turismo, Attività Economiche e Produttive, Protezione Civile
e Giardino Botanico

**Lavori di Riqualificazione paesaggistico-ambientale,
valorizzazione e fruizione del tratto costiero di Maddalusa
e la Foce del fiume Akragas.**

ELABORATI PROGETTUALI

Tav. n.

6.11

***Pianta massetto sottopavimentazione
interna dell'Edificio R = 1:100***

Agrigento, li 03/02/2021

Il Funzionario Tecnico




(Geom. Ferdinando Parello)

Il Coordinatore per la Sicurezza




(Dott. Roberto Bonfiglio)

Il Progettista

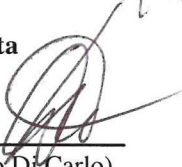

(Ing. Michelangelo Di Carlo)

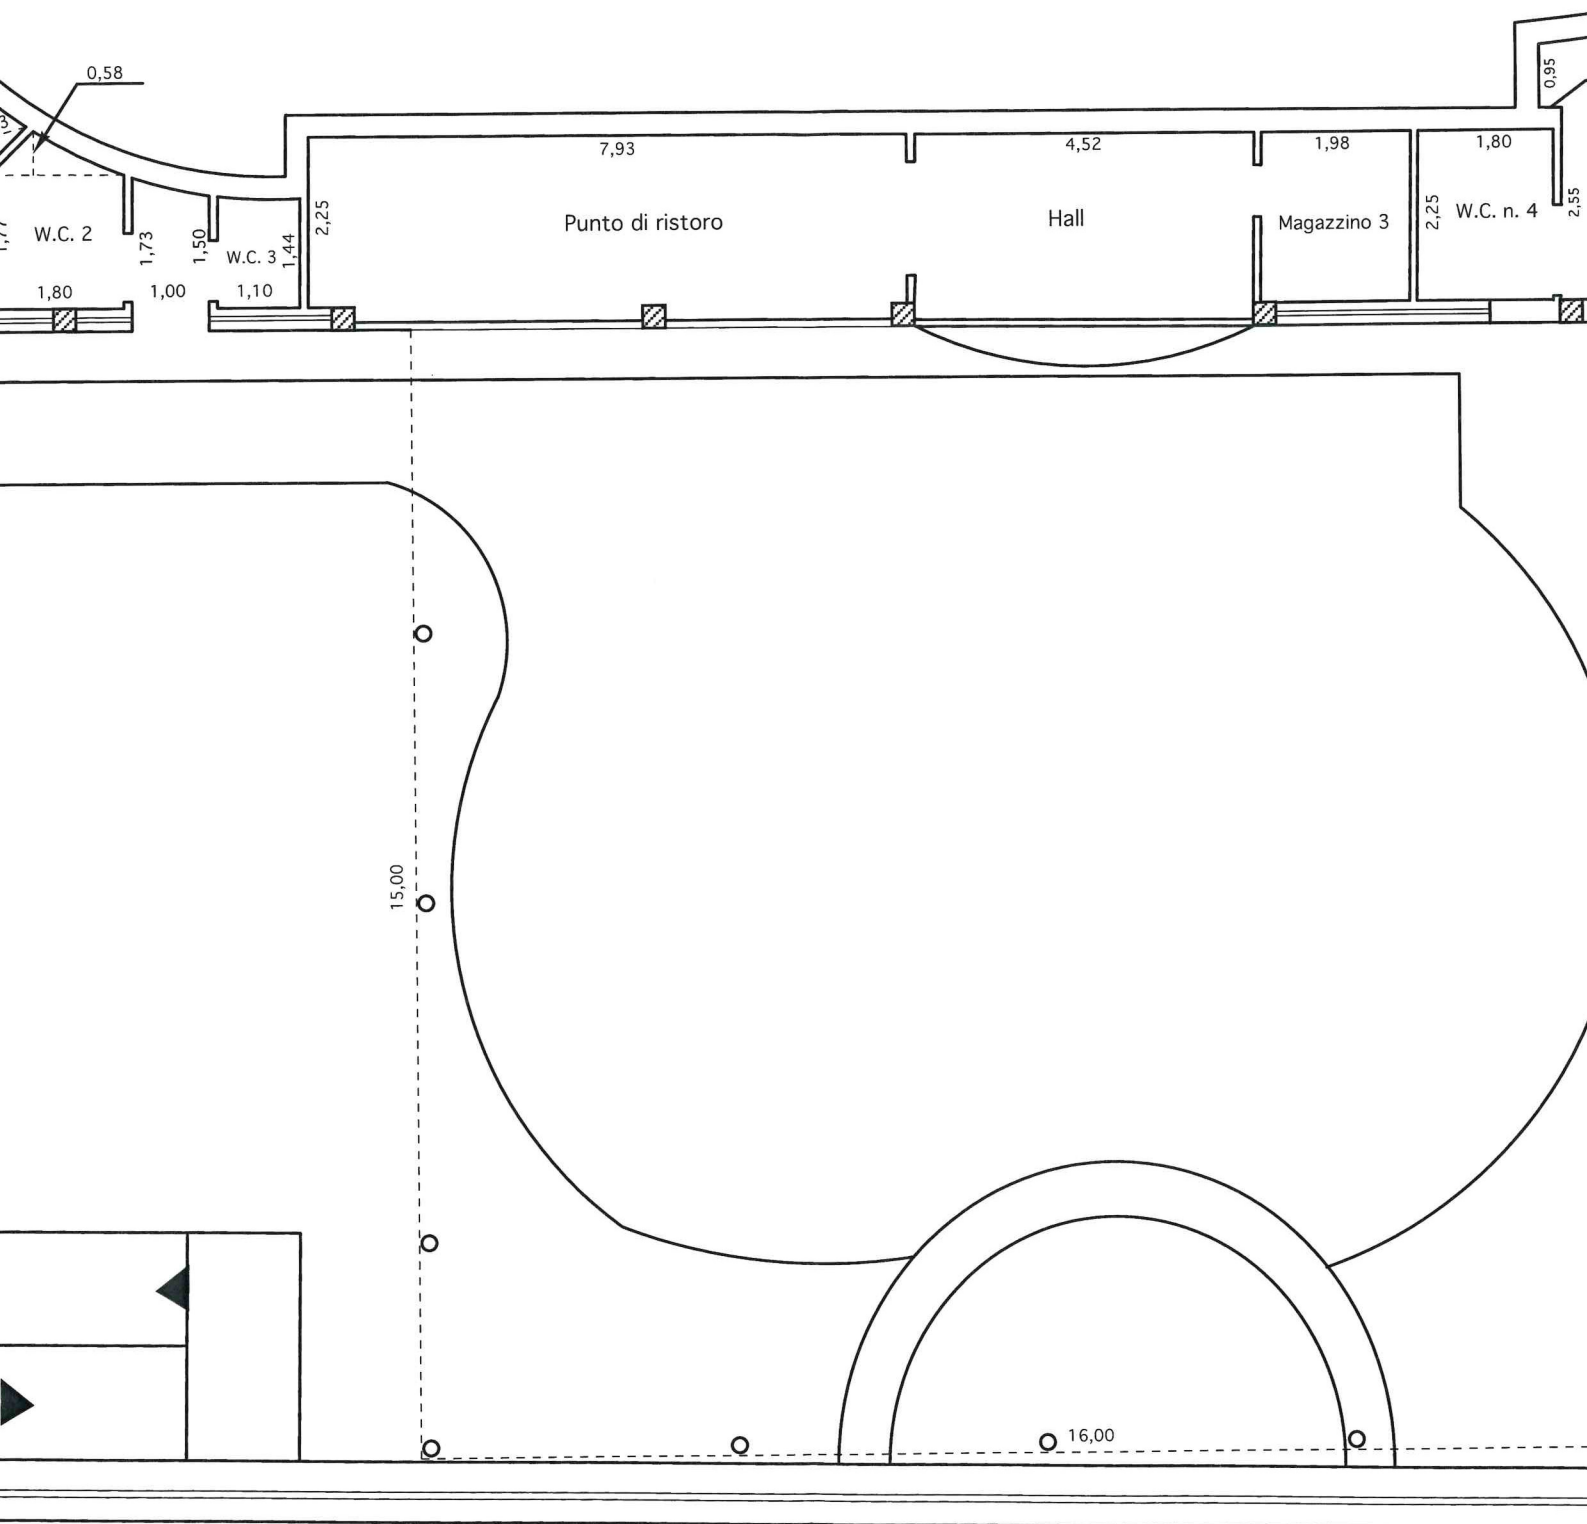

STATO PROGETTATO
Pianta rifacimento massetto inter