



LIBERO CONSORZIO COMUNALE DI AGRIGENTO
(L.R. n. 15/2015)
ex Provincia Regionale di Agrigento

Ufficio Tecnico
Settore
Ambiente, Turismo, Attività Economiche e Produttive, Protezione Civile
e Giardino Botanico

Lavori di Riqualficazione paesaggistico-ambientale,
valorizzazione e fruizione del tratto costiero di Maddalusa
e la Foce del fiume Akragas.

ELABORATI PROGETTUALI

Tav. n.

6.14

Pianta Impianto elettrico dell'Edificio R = 1:100

Agrigento, li 03/02/2021

Il Funzionario Tecnico



(Geom. Ferdinando Parello)

Il Coordinatore per la Sicurezza




(Dott. Roberto Bonfiglio)

Il Progettista



(Ing. Michelangelo Di Carlo)

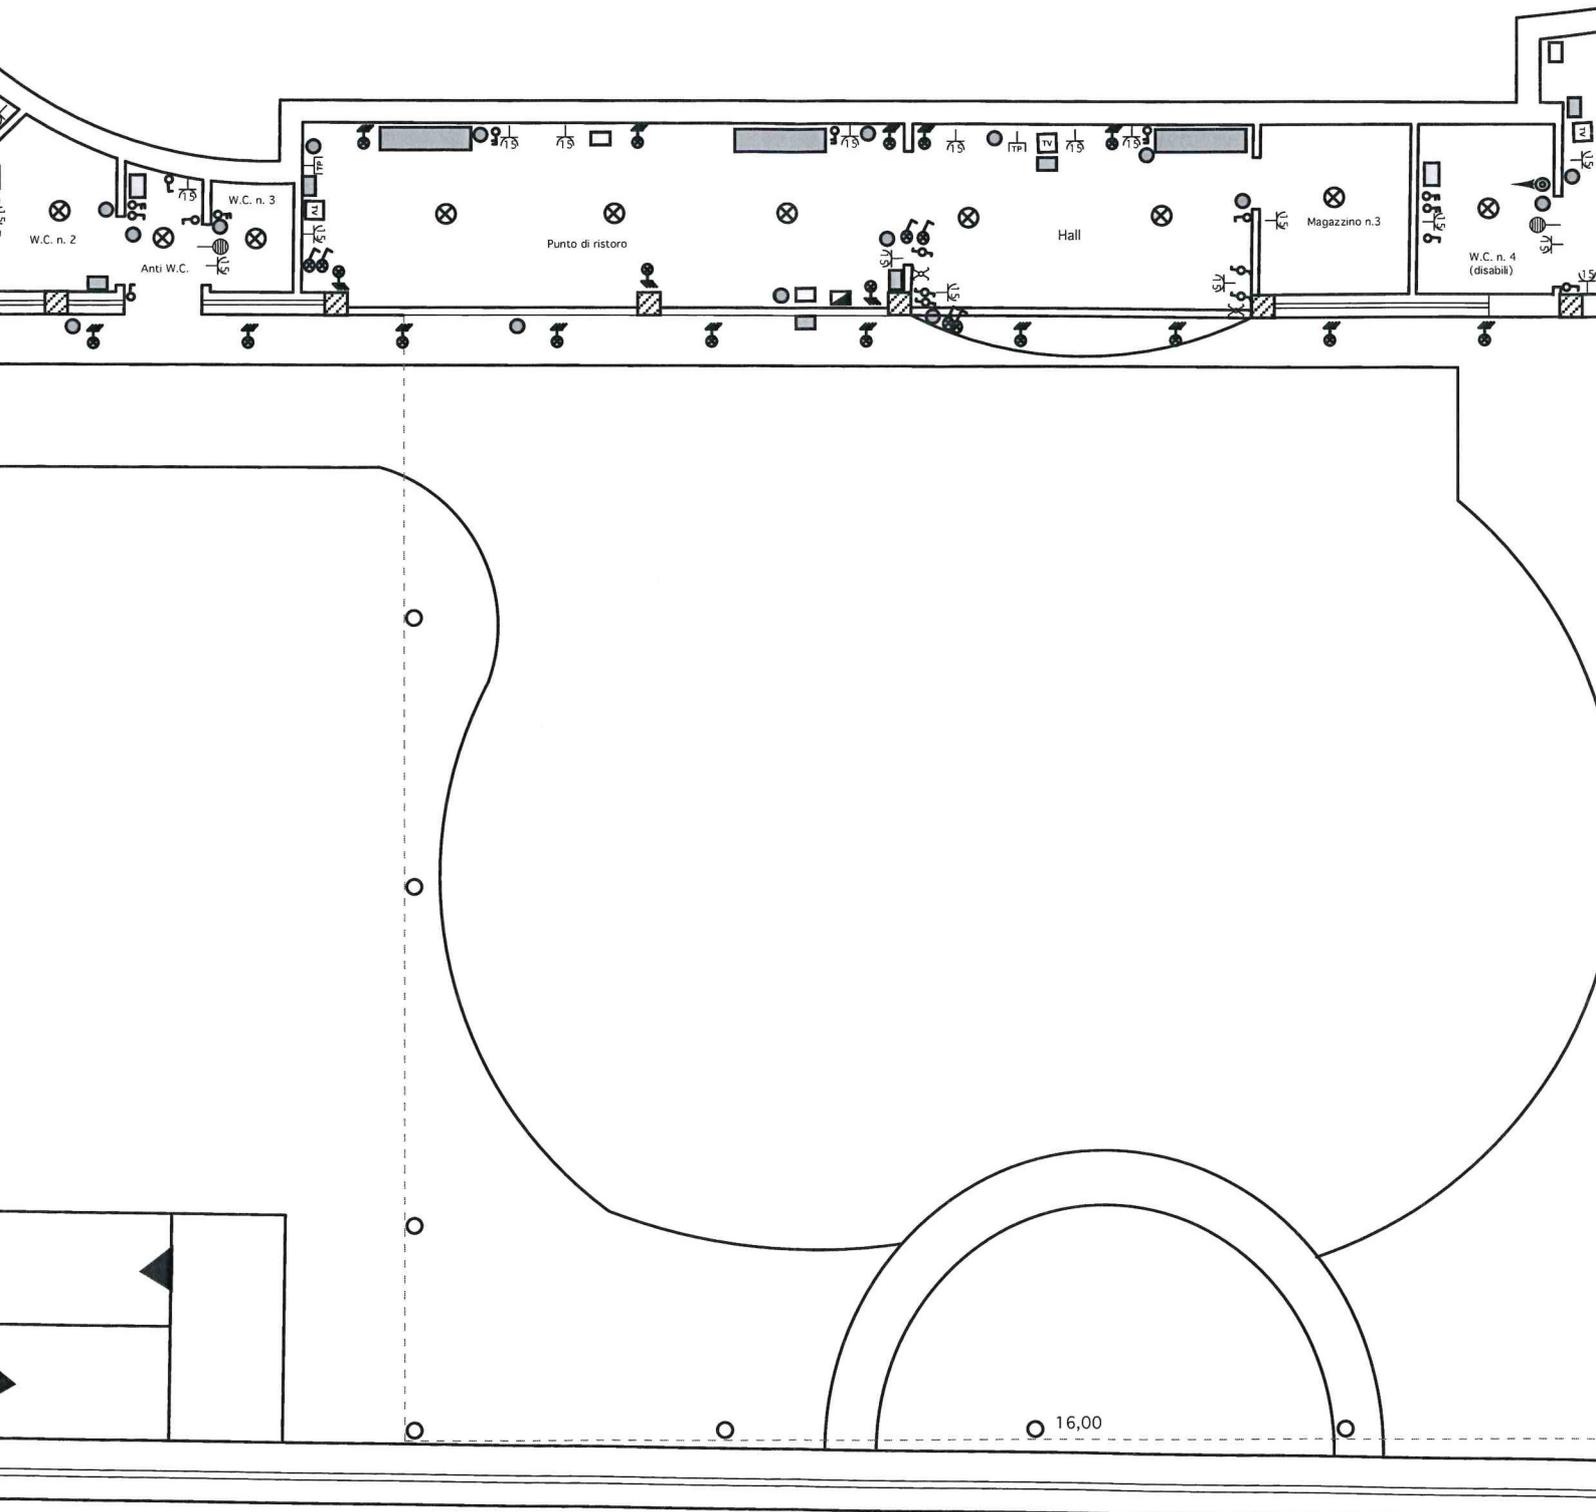

STATO PROGETTATO
PIANTA IMPIANTO ELETTRICO

D. 85

0x130x70
5x152x70