



LIBERO CONSORZIO COMUNALE DI AGRIGENTO
(L.R. n. 15/2015)
ex Provincia Regionale di Agrigento

Ufficio Tecnico
Settore
Ambiente, Turismo, Attività Economiche e Produttive, Protezione Civile
e Giardino Botanico

**Lavori di Riqualificazione paesaggistico-ambientale,
valorizzazione e fruizione del tratto costiero di Maddalusa
e la Foce del fiume Akragas.**

ELABORATI PROGETTUALI

Tav. n.

6.15

Pianta impianto idrico dell'Edificio
R = 1:100


Agrigento, li 03/02/2021

Il Funzionario Tecnico



(Geom. Ferdinando Parello)

Il Coordinatore per la Sicurezza

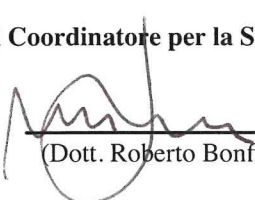


(Dott. Roberto Bonfiglio)

Il Progettista



(Ing. Michelangelo Di Carlo)

Tratto (a - b) = m. 8,50
Tratto (a - c) = m. 2 x 7,50
Tratto (a - d) = m. 2 x 2,00
Tratto (a - e) = m. 3,20
Tratto (a - f) = m. 2 x 4,00
Tratto (a - g) = m. 5,60
Tratto (a - p) = m. 2 x 6,50
Tratto (a - i) = m. 2 x 8,50
Tratto (l - m) = m. 2 x 2,20
Tratto (l - n) = m. 3,50
Tratto (l - o) = m. 2 x 6,00
Tratto (l - h) = m. 27,00

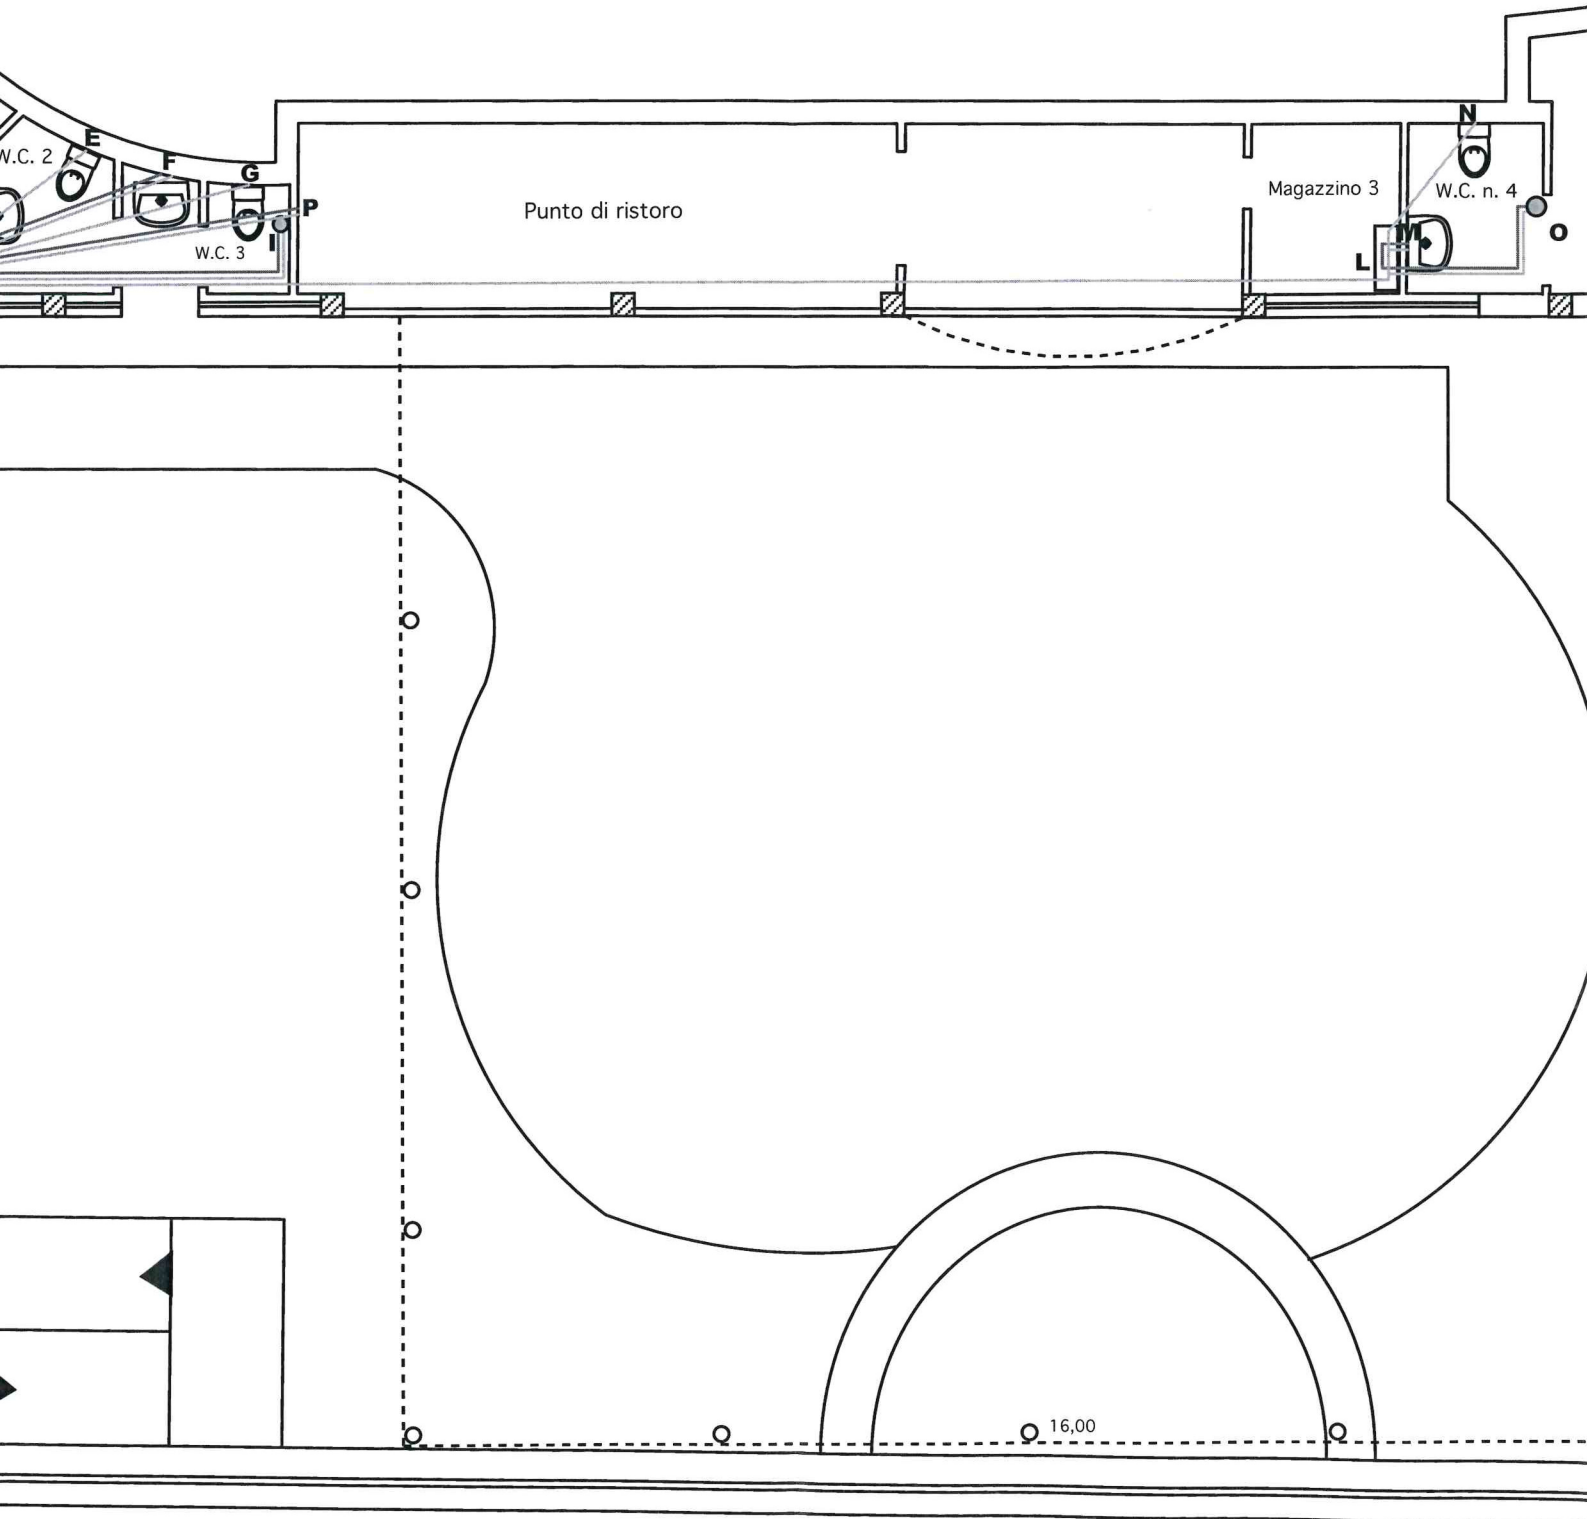

STATO
Pianta in