



LIBERO CONSORZIO COMUNALE DI AGRIGENTO
(L.R. n. 15/2015)

ex Provincia Regionale di Agrigento

Ufficio Tecnico

Settore

Ambiente, Turismo, Attività Economiche e Produttive,

Infrastrutture Stradali e Protezione Civile

**Lavori di Riqualficazione paesaggistico-ambientale,
valorizzazione e fruizione del tratto costiero di Maddalusa
e la Foce del fiume Akragas.**

ELABORATI PROGETTUALI

Tav. n.

6.19

***Pianta - Sezione e strutturale dello
scivolo disabili di accesso all'Immobile***

Agrigento, li 03/02/2021

Il Funzionario Tecnico



(Geom. Ferdinando Parello)

Il Coordinatore per la Sicurezza




(Dott. Roberto Bonfiglio)

Il Progettista





(Ing. Michelangelo Di Carlo)

10,00

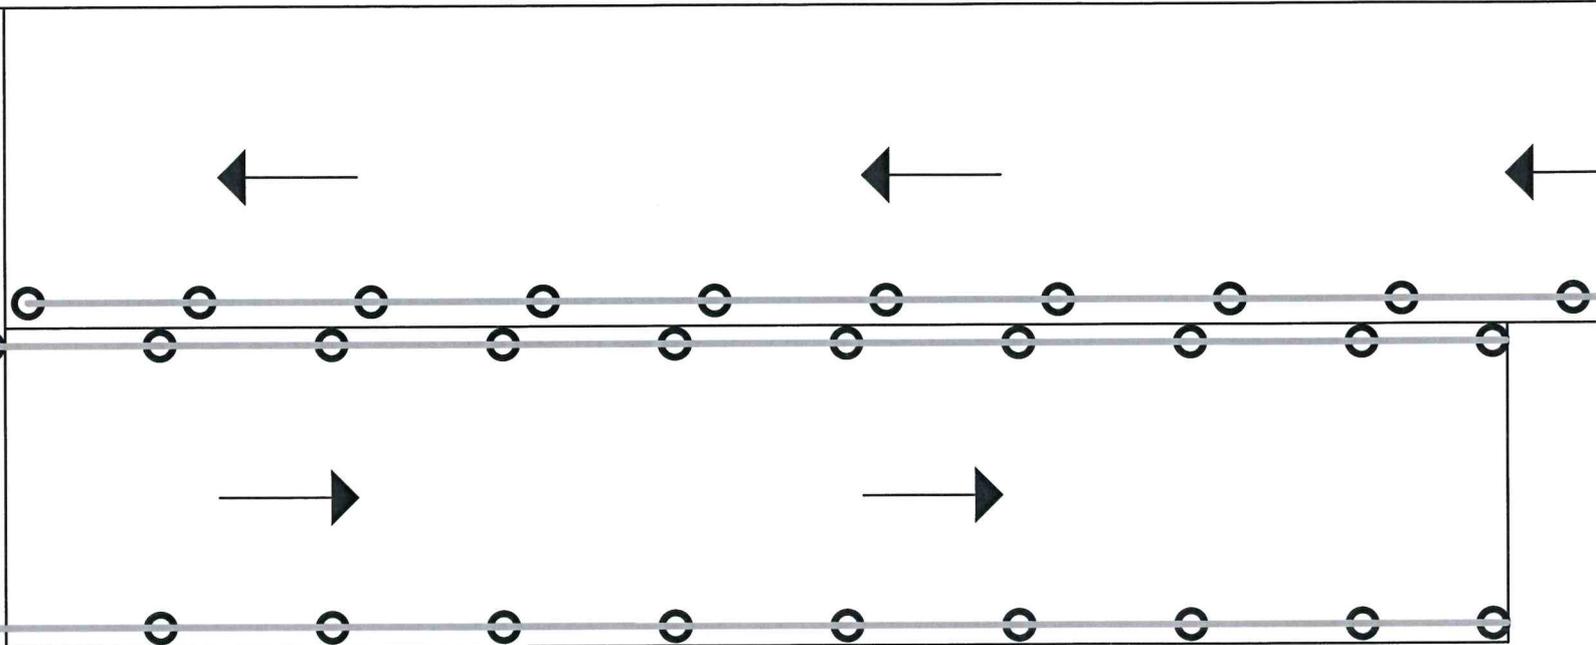


5,00

Pianta Scivolo Disabili - R = 1:3

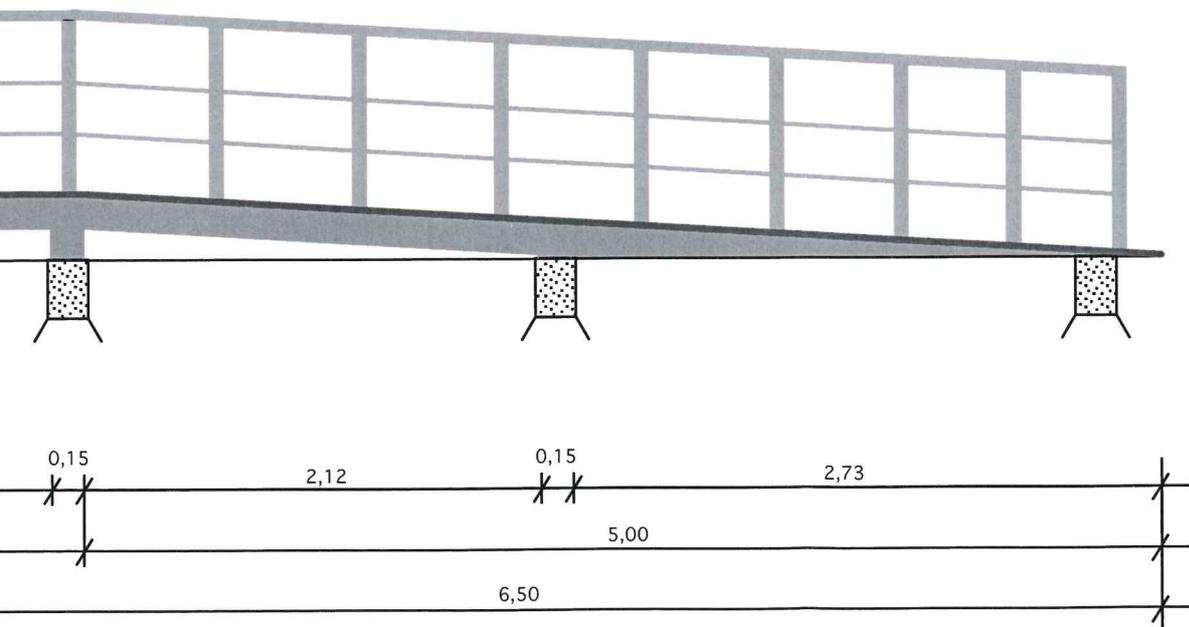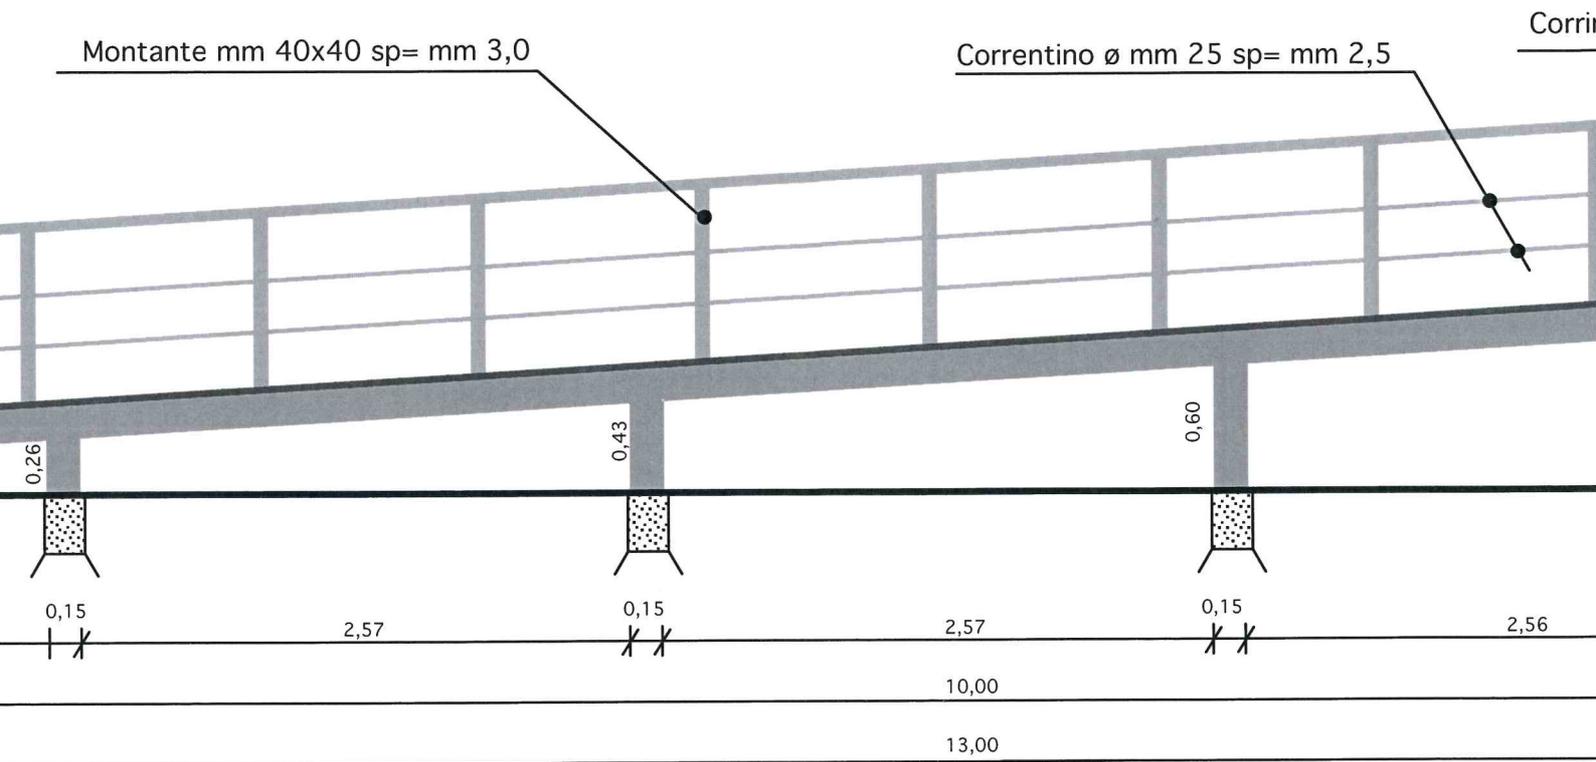

Particolare scivolo disabili - R = 1:

10,00

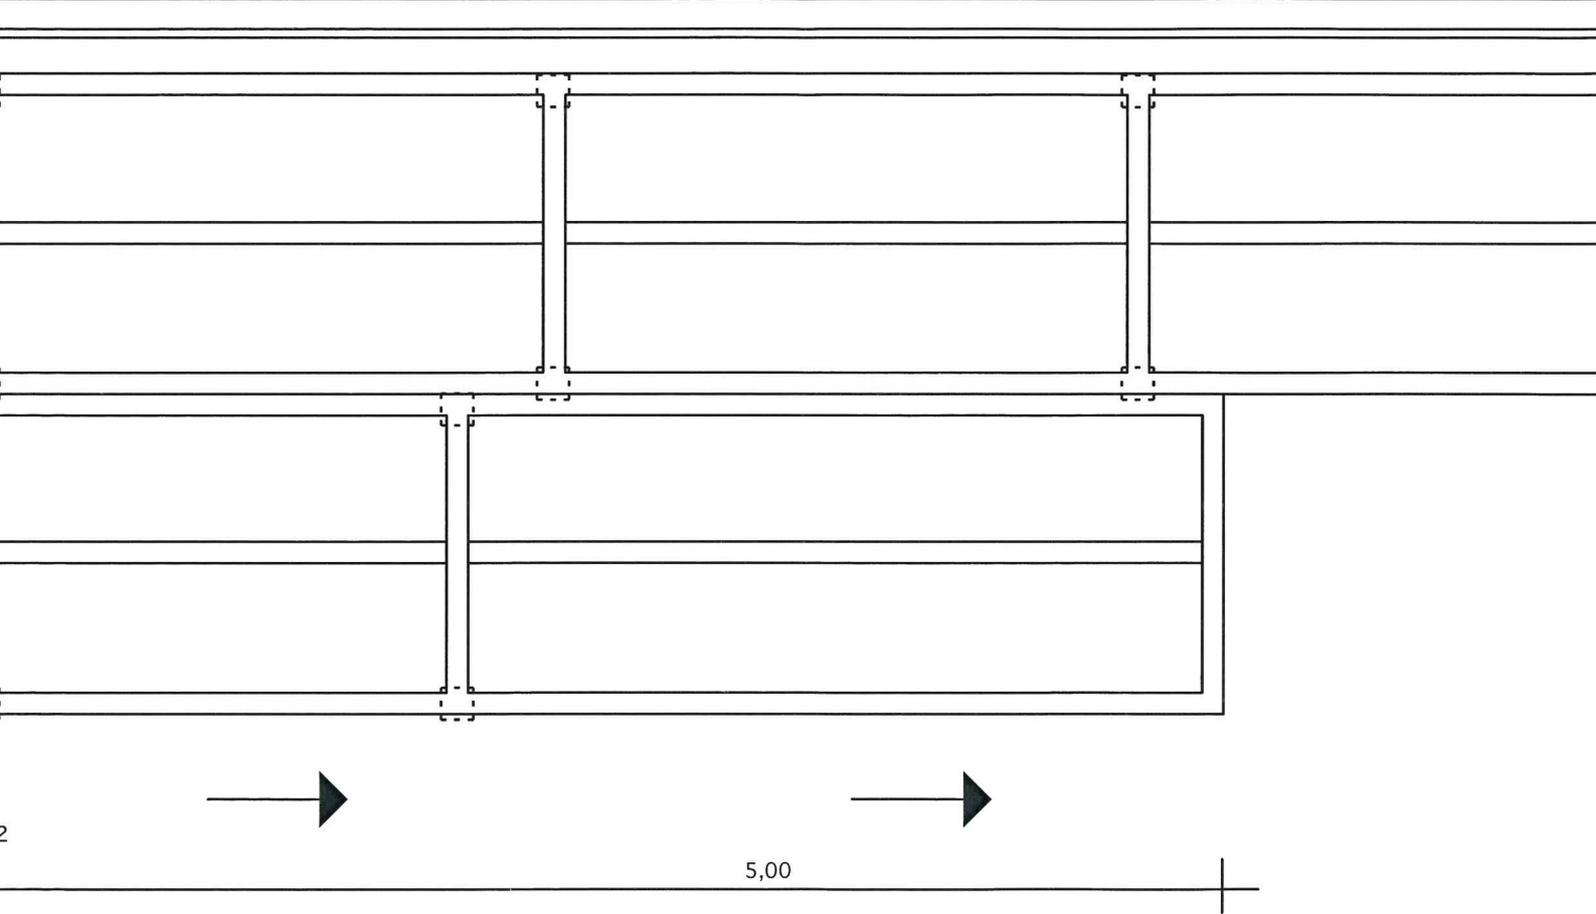

5,00

Particolare costruttivo dello struttu