



LIBERO CONSORZIO COMUNALE DI AGRIGENTO
(L.R. n. 15/2015)
ex Provincia Regionale di Agrigento

Ufficio Tecnico
Settore
Ambiente, Turismo, Attività Economiche e Produttive,
Infrastrutture Stradali e Protezione Civile

Lavori di Riqualificazione paesaggistico-ambientale,
valorizzazione e fruizione del tratto costiero di Maddalusa
e la Foce del fiume Akragas.

ELABORATI PROGETTUALI


Tav. n.

6.20

Planimetria accesso disabili
R = 1:1.000


Agrigento, lì 03/02/2021

Il Funzionario Tecnico




(Geom. Ferdinando Parello)

Il Coordinatore per la Sicurezza

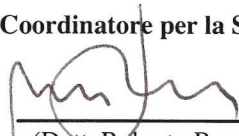

(Dott. Roberto Bonfiglio)

Il Progettista




(Ing. Michelangelo Di Carlo)




Accesso pedonale Disabili



Cancelli

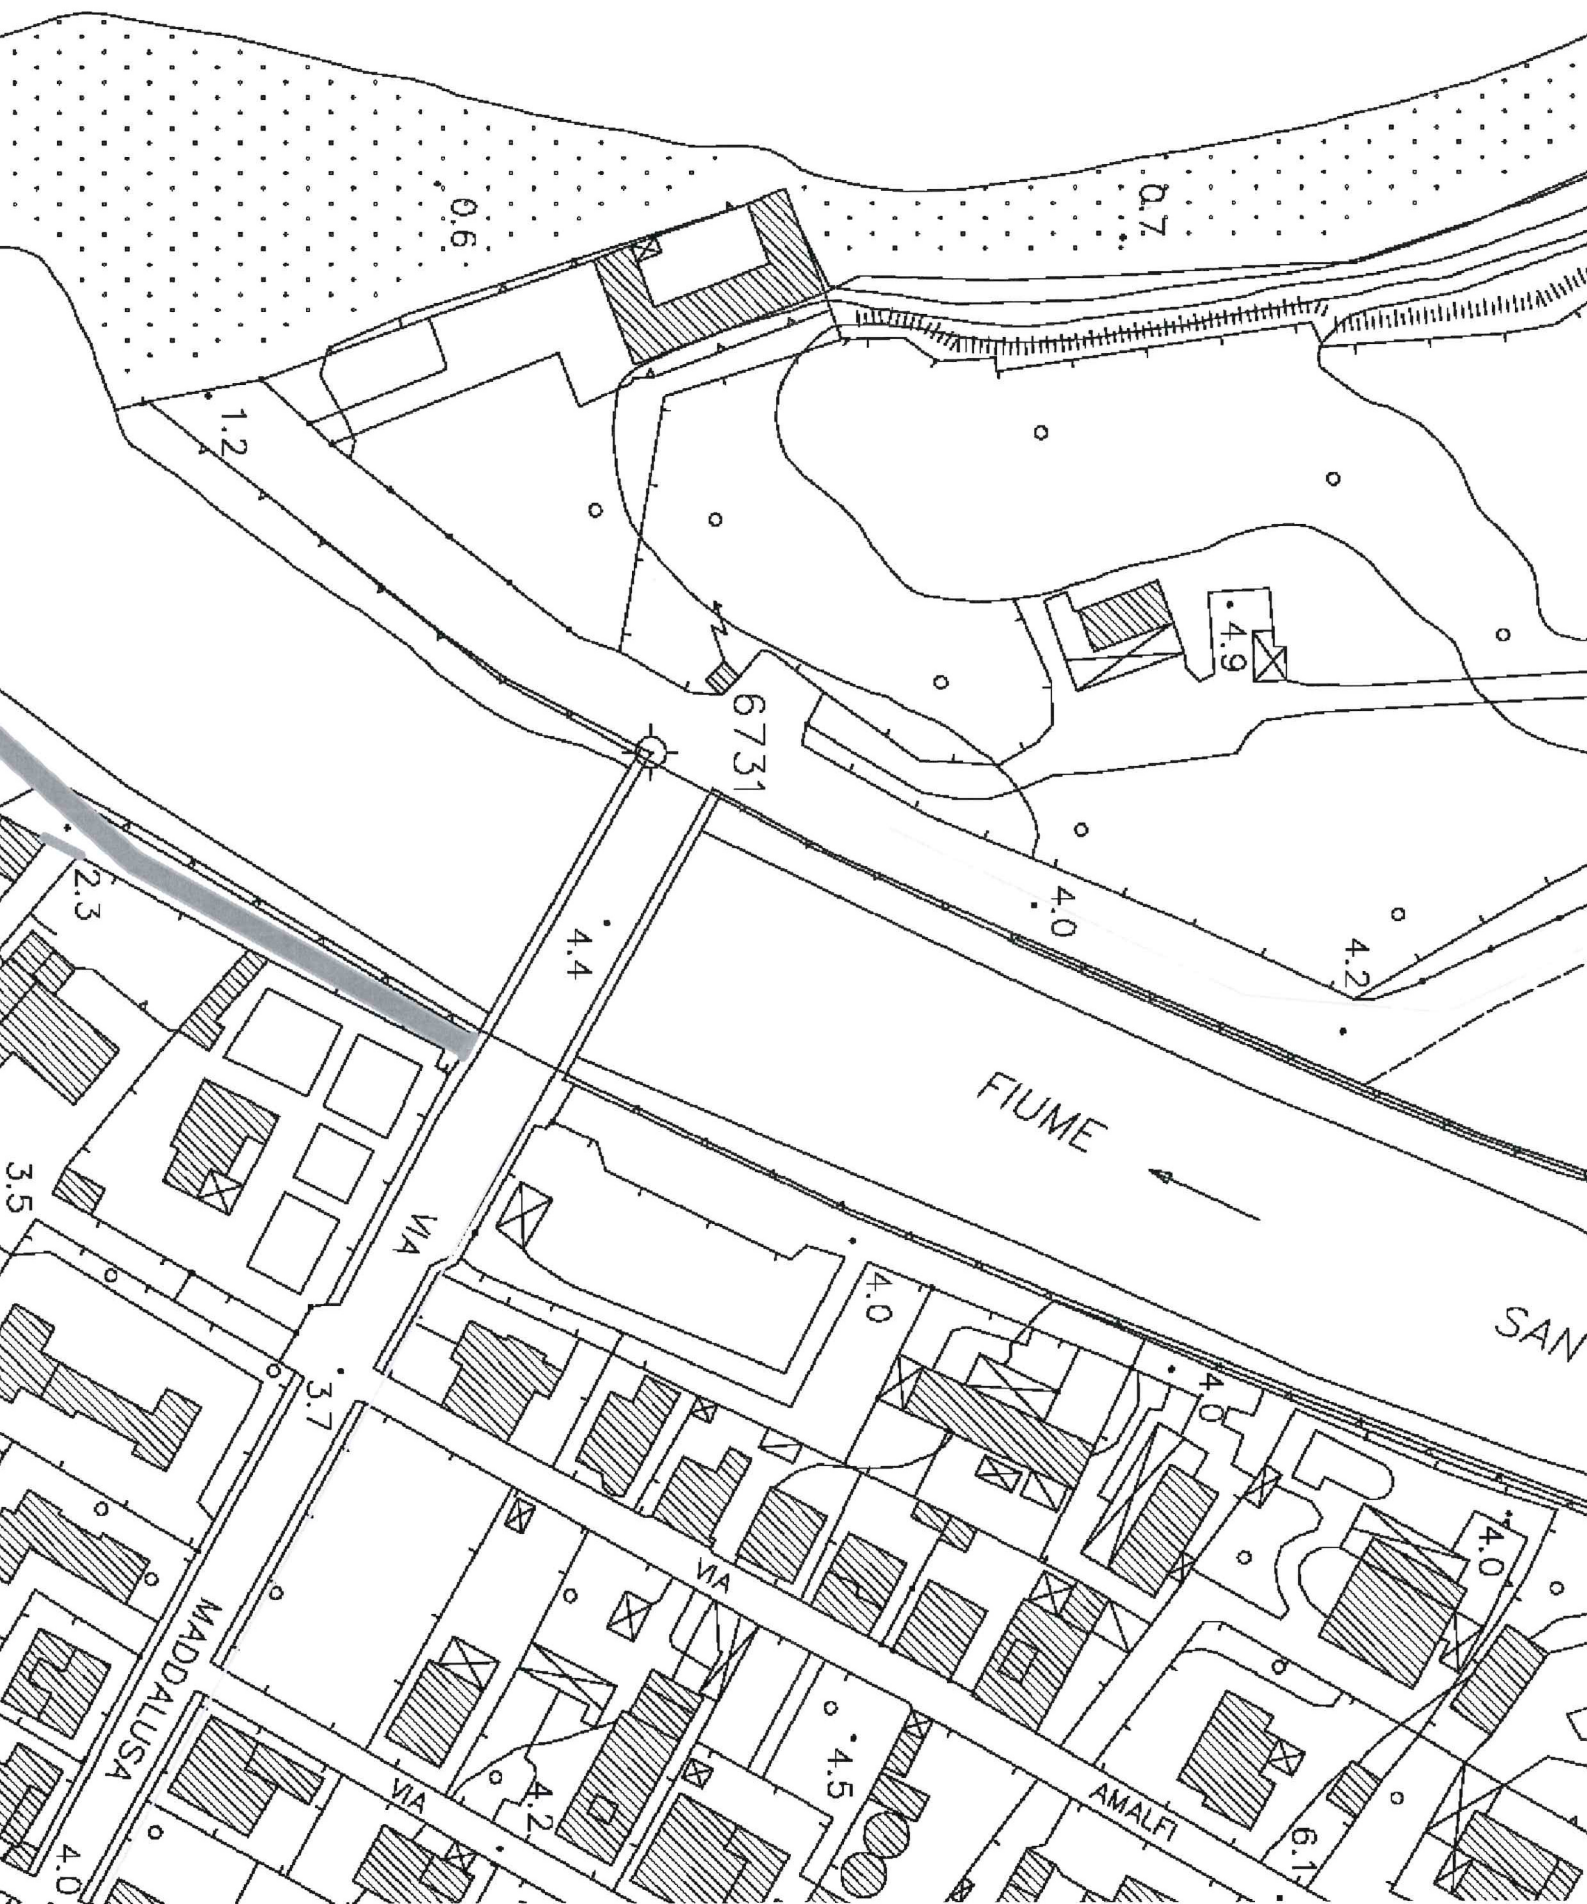

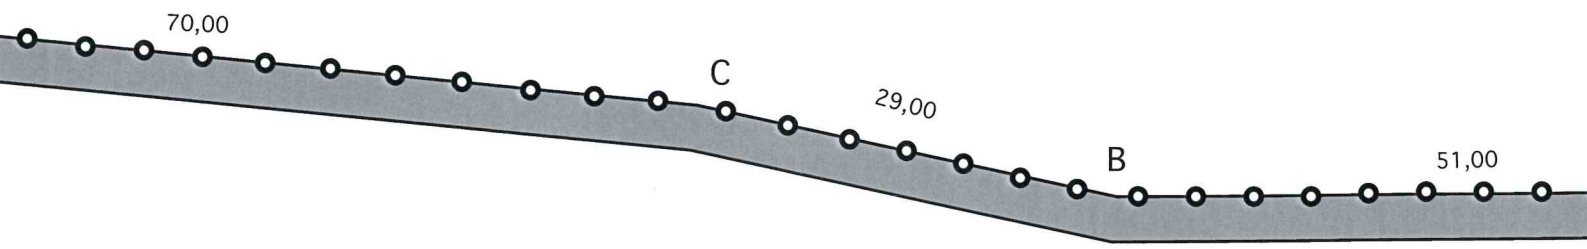

o disabili

acciaio inox

Pianta viale accesso disabili