



LIBERO CONSORZIO COMUNALE DI AGRIGENTO
(L.R. n. 15/2015)
ex Provincia Regionale di Agrigento

Ufficio Tecnico
Settore
Ambiente, Turismo, Attività Economiche e Produttive,
Infrastrutture Stradali e Protezione Civile

**Lavori di Riqualificazione paesaggistico-ambientale,
valorizzazione e fruizione del tratto costiero di Maddalusa
e la Foce del fiume Akragas.**

ELABORATI PROGETTUALI

Tav. n.

6.21

***Particolare del riempimento del tratto iniziale del
vialetto disabili di accesso all'immobile:***

- 1 - Planimetria;***
- 2 - Pianta stato attuale;***
- 3 - Sezione;***
- 4 - Pianta stato progettato;***
- 5 - Sezione.***


Agrigento, li 03/02/2021

Il Funzionario Tecnico



(Geom. Ferdinando Parello)

Il Coordinatore per la Sicurezza

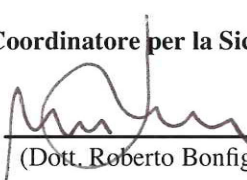


(Dott. Roberto Bonfiglio)

Il Progettista





(Ing. Michelangelo Di Carlo)

Riempimento con gabbionate e soprastante strato di sabbia fine

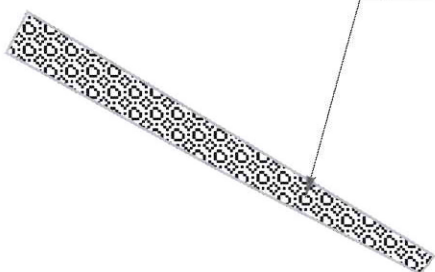

1. Pianta del Rimpimento - R = 1:1000 -

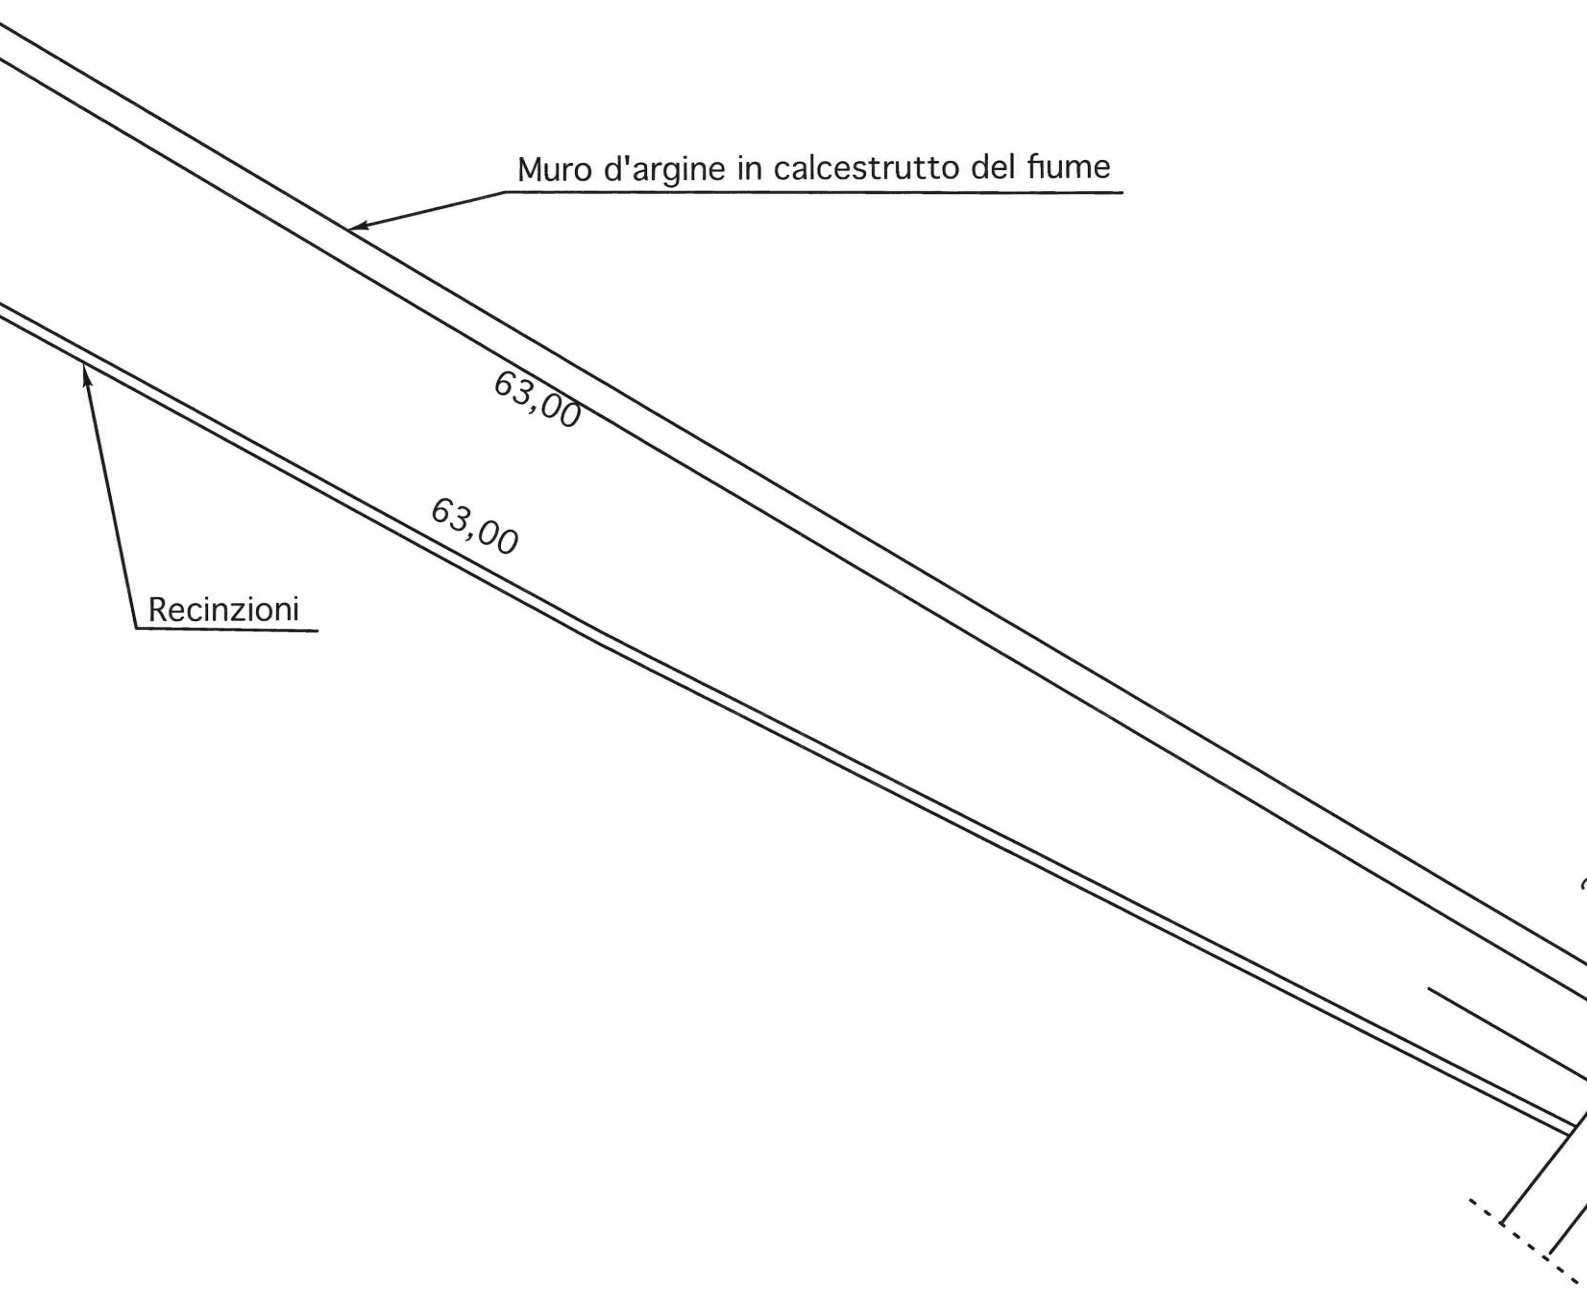

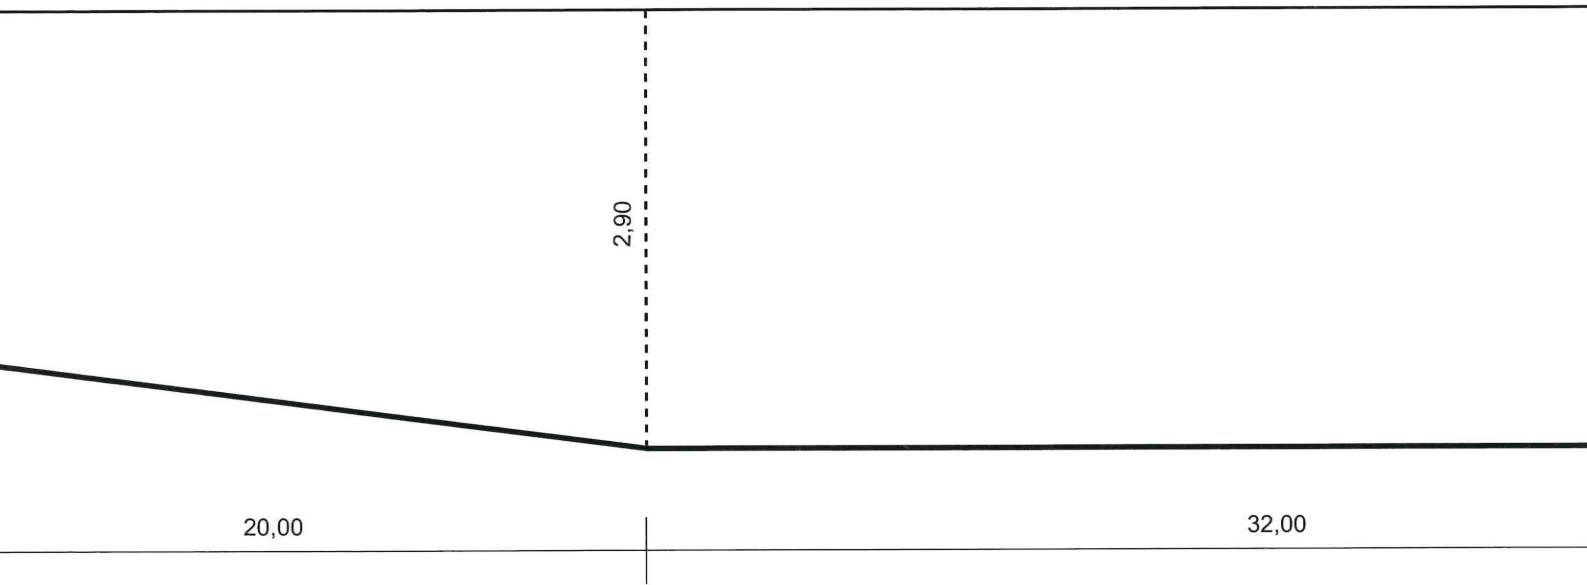


3. Sezione A-A - Stato Attuale


chETTO fine

Pavimentazione con miscela cementizia

Muro d'argine in calcestrutto del fiume

Recinzioni

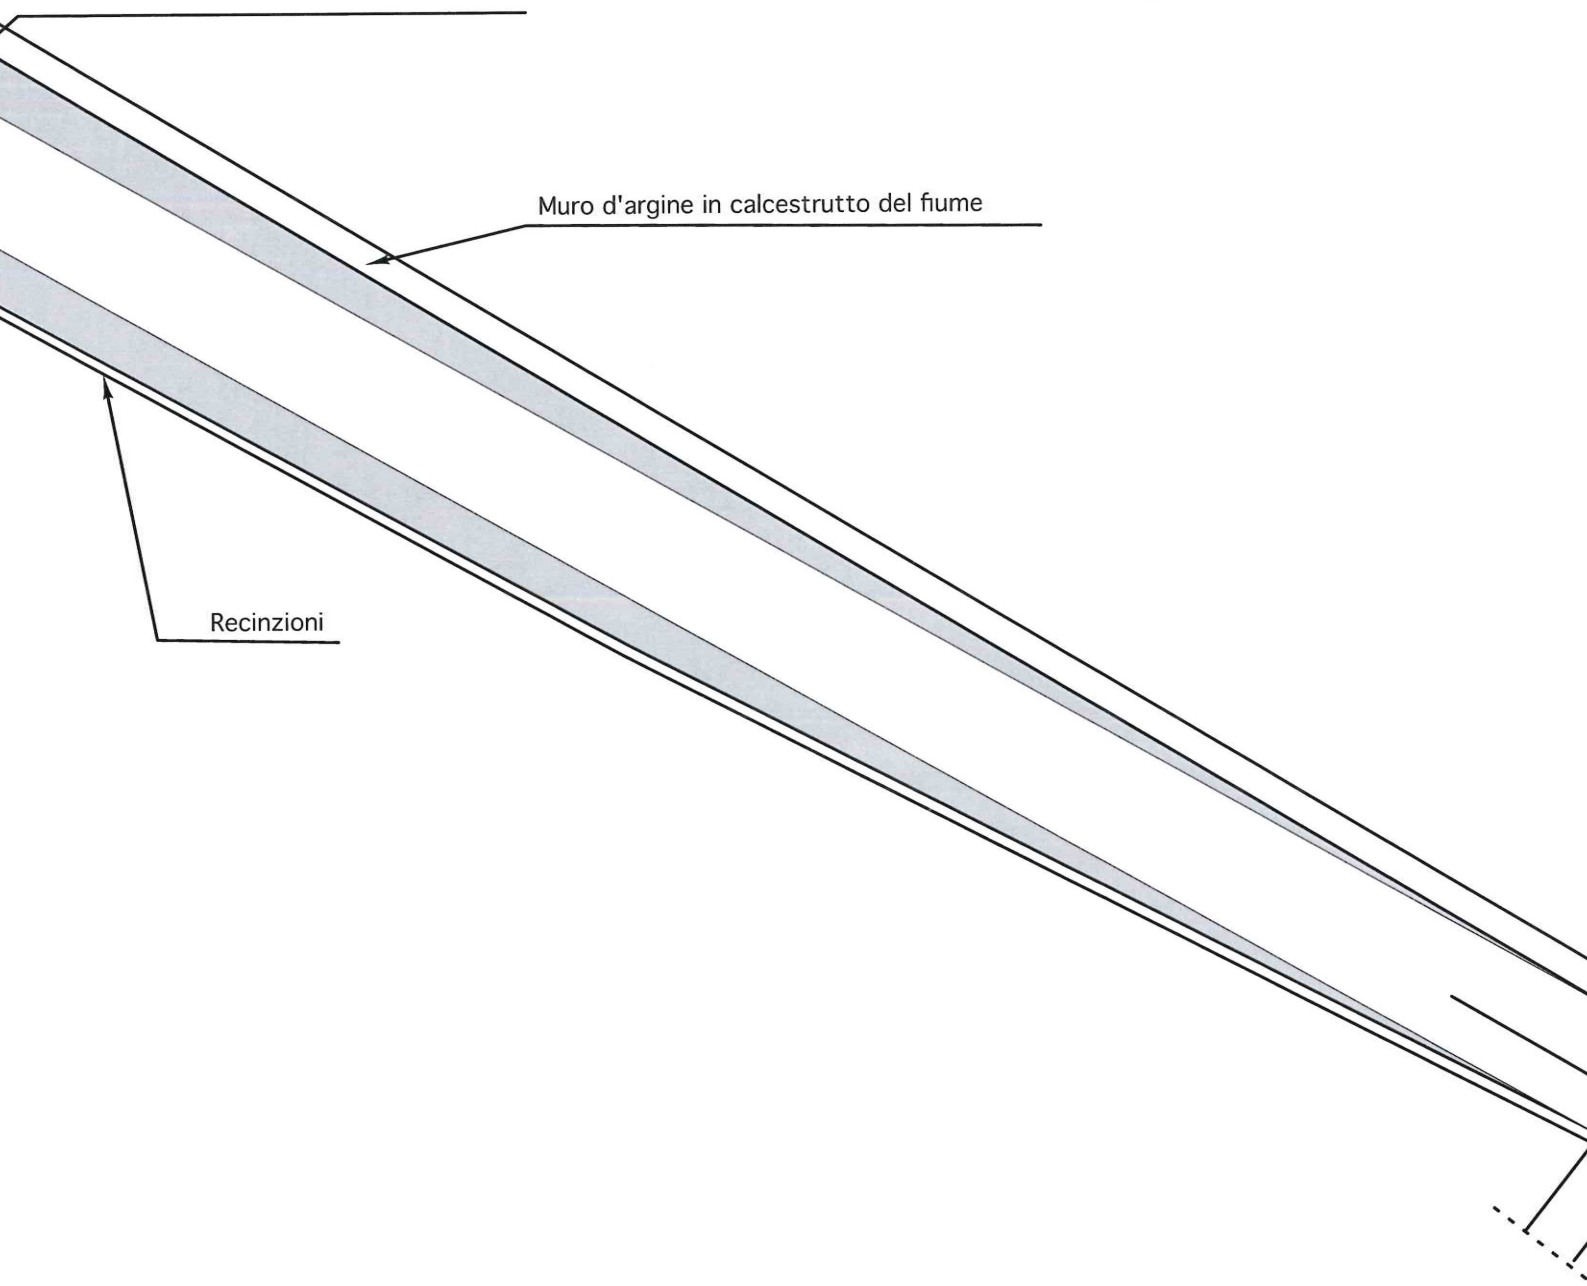

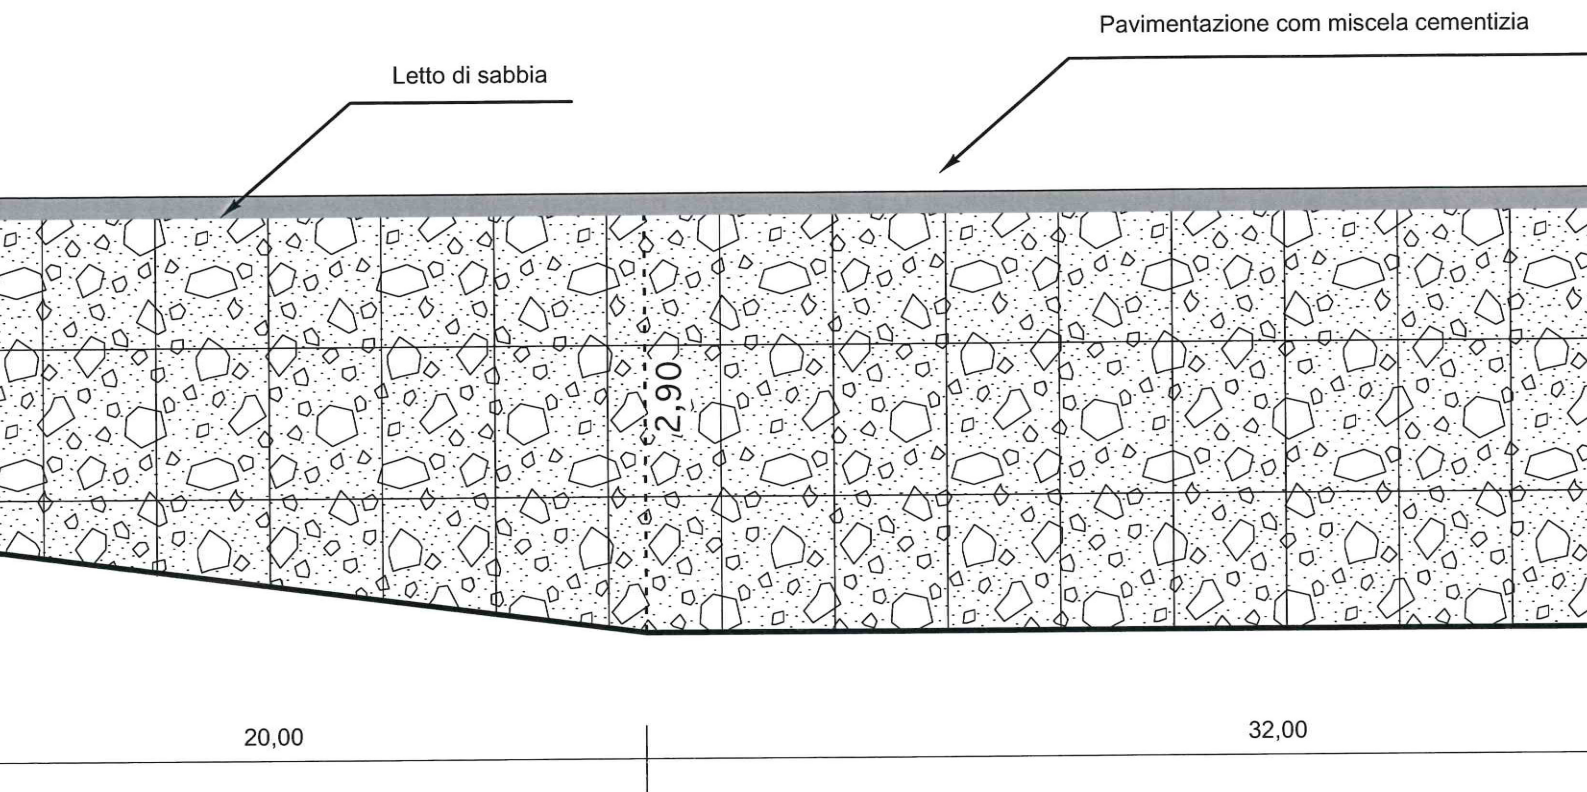

5. Sezione A-A - Stato Progettato