



**LIBERO CONSORZIO COMUNALE DI AGRIGENTO
(L.R. n. 15/2015)**

ex Provincia Regionale di Agrigento

Ufficio Tecnico

Settore

*Ambiente, Turismo, Attività Economiche e Produttive,
Infrastrutture Stradali e Protezione Civile*

**Lavori di Riqualificazione paesaggistico-ambientale,
valorizzazione e fruizione del tratto costiero di Maddalusa
e la Foce del fiume Akragas.**

ELABORATI PROGETTUALI

Tav. n.

6.22

Planimetria percorso pedonale di accesso disabili - R = 1:1.000

1 - Pianta percorso pedonale - R= 1:500;

2 - Particolare costruttivo percorso - R = 1:30;

3 - Particolare realizzativo del percorso pedonale - R= 1:10

Agrigento, li 03/02/2021

Il Funzionario Tecnico




(Geom. Ferdinando Parello)

Il Coordinatore per la Sicurezza




(Dott. Roberto Bonfiglio)


Il Progettista



(Ing. Michelangelo Di Carlo)

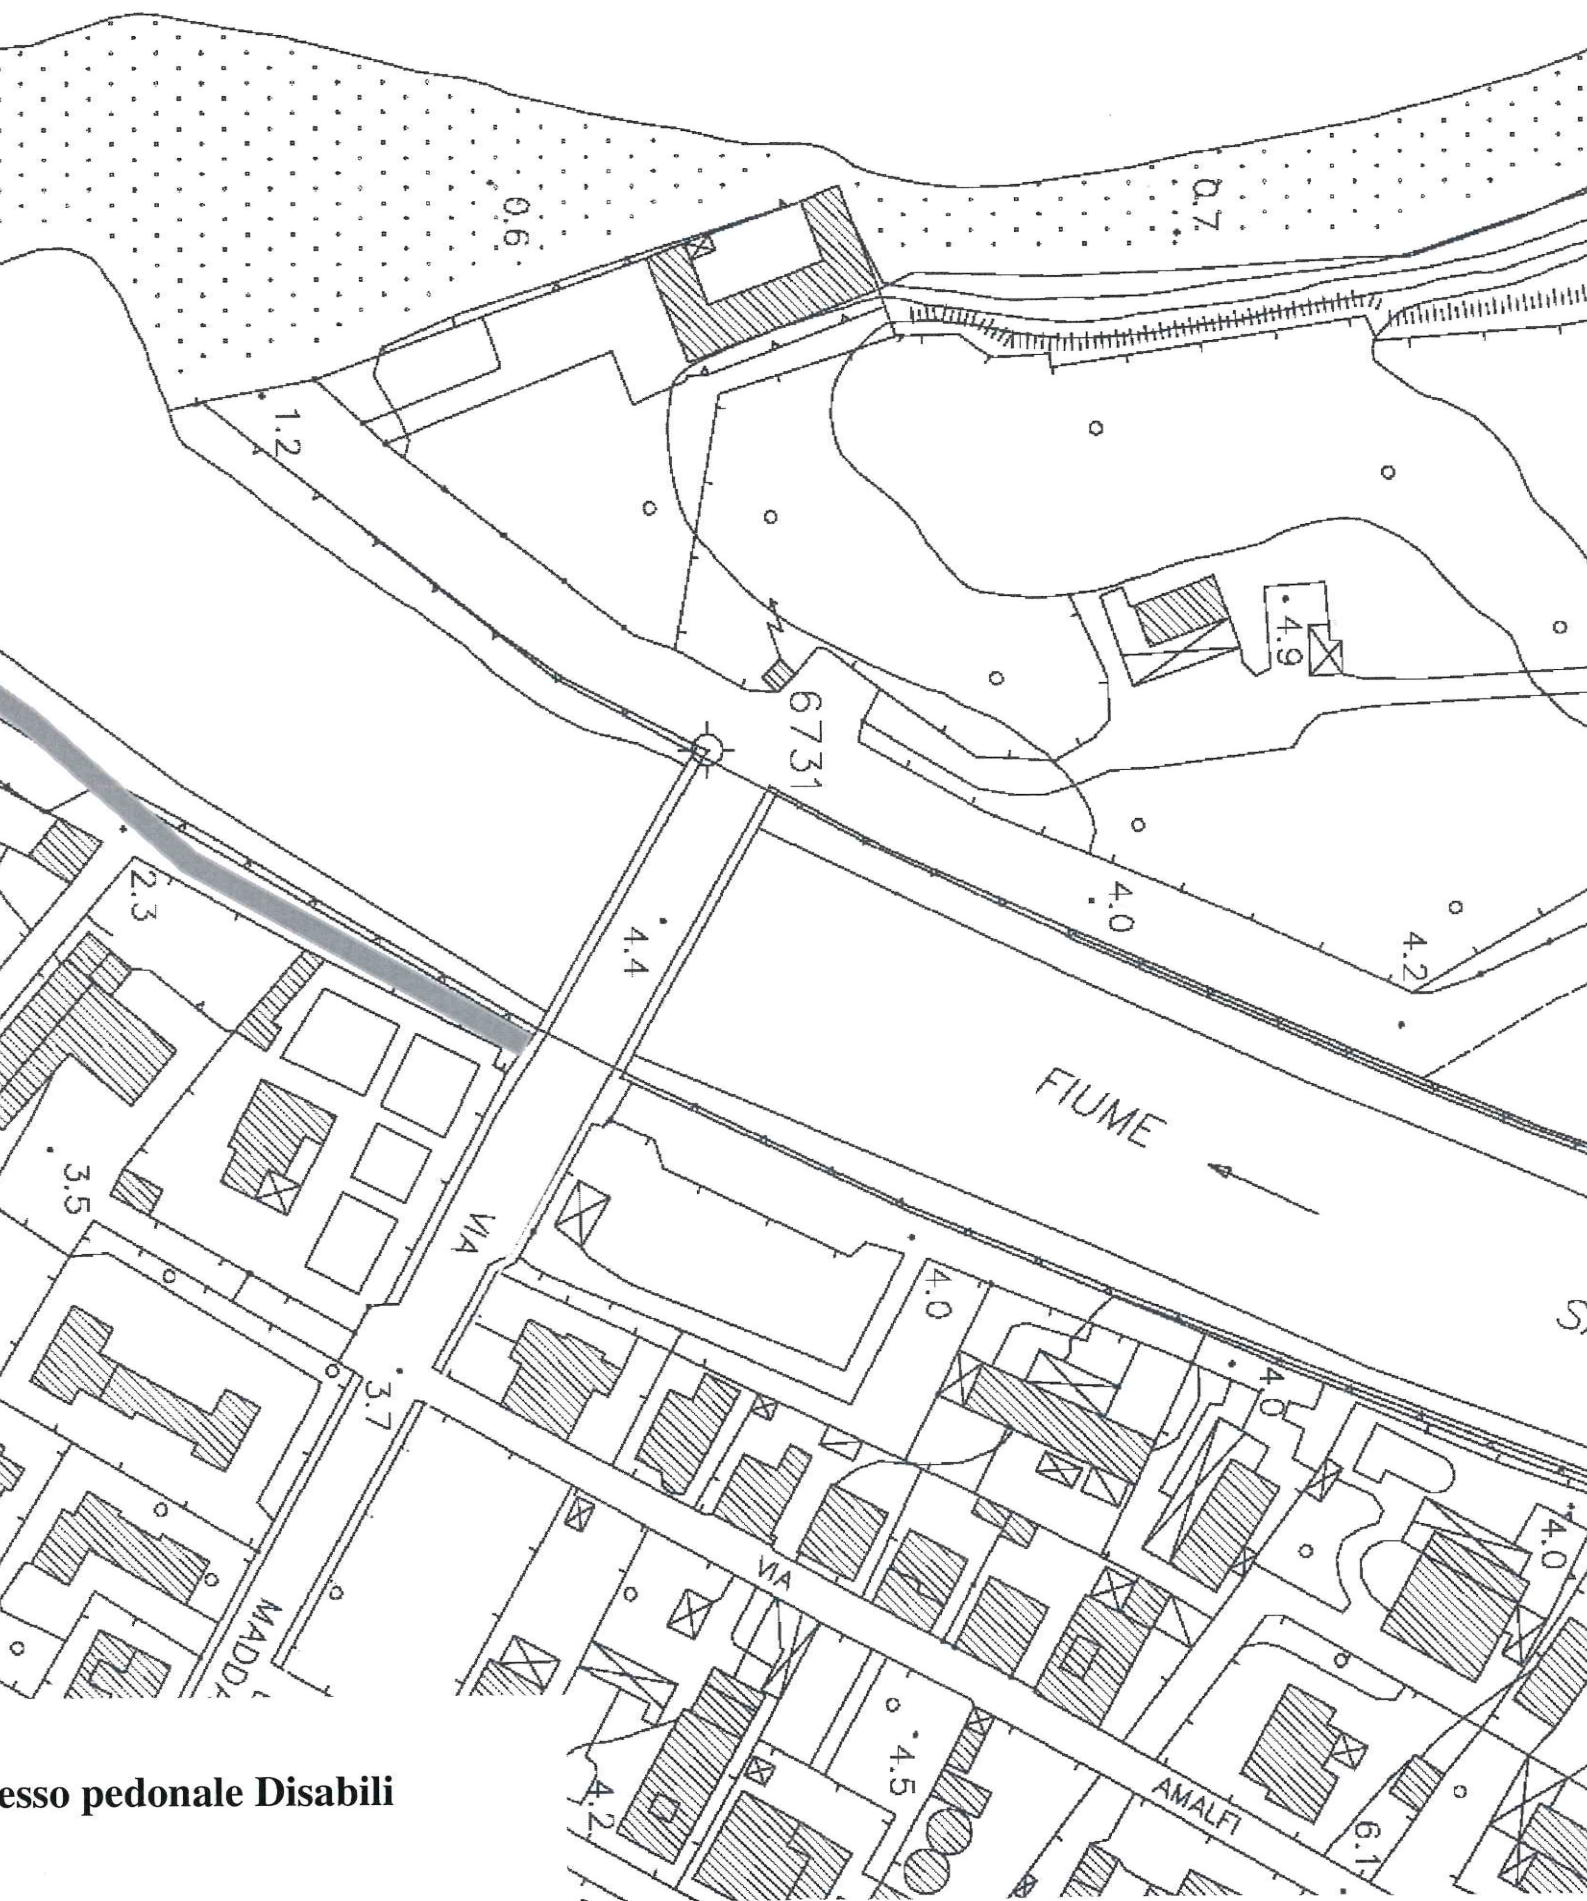


Accesso pedonale Disabili

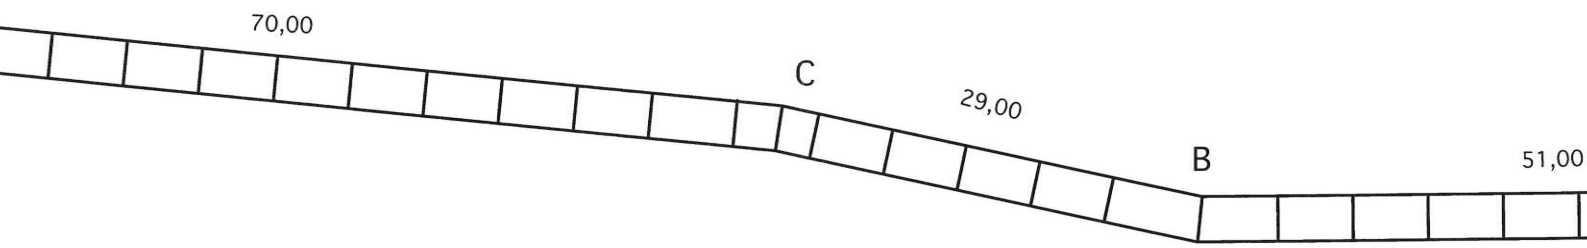


ntazione viale accesso disabili
a in conci di tufo arenaio

1 - Pianta viale acc

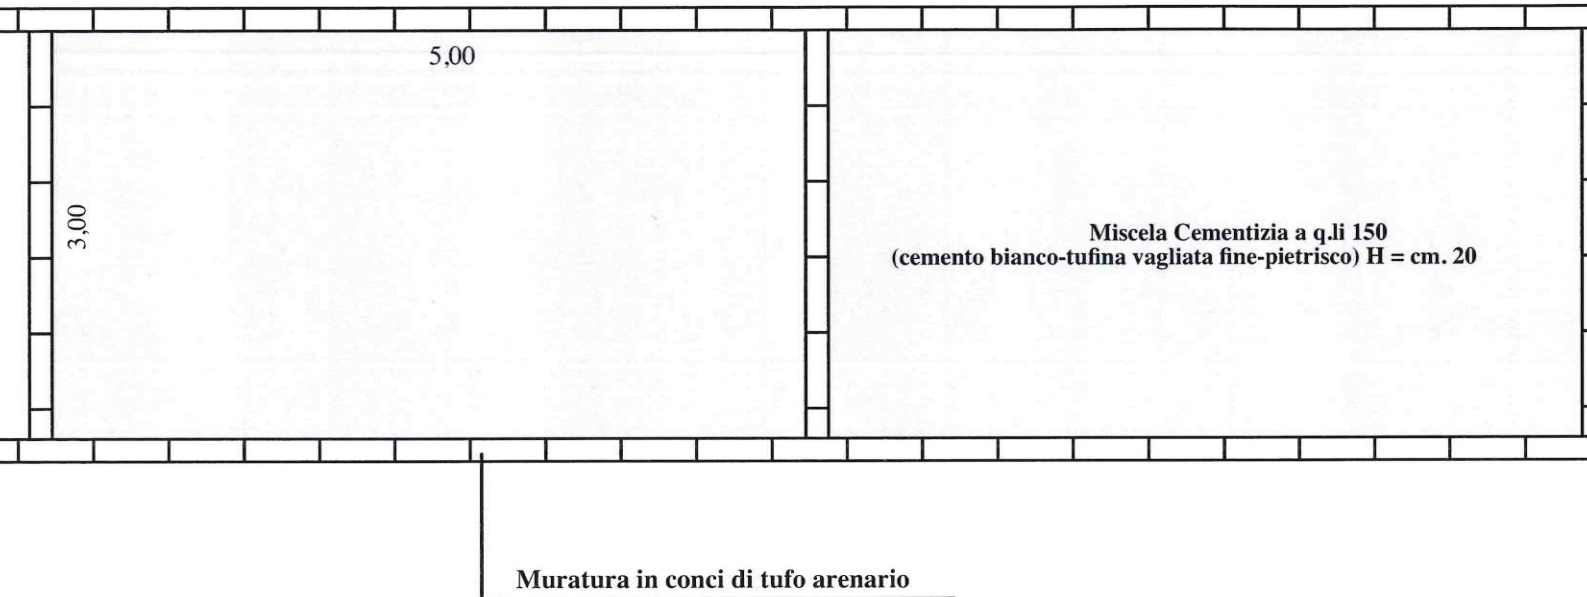

2 - Particolare del percorso pedon

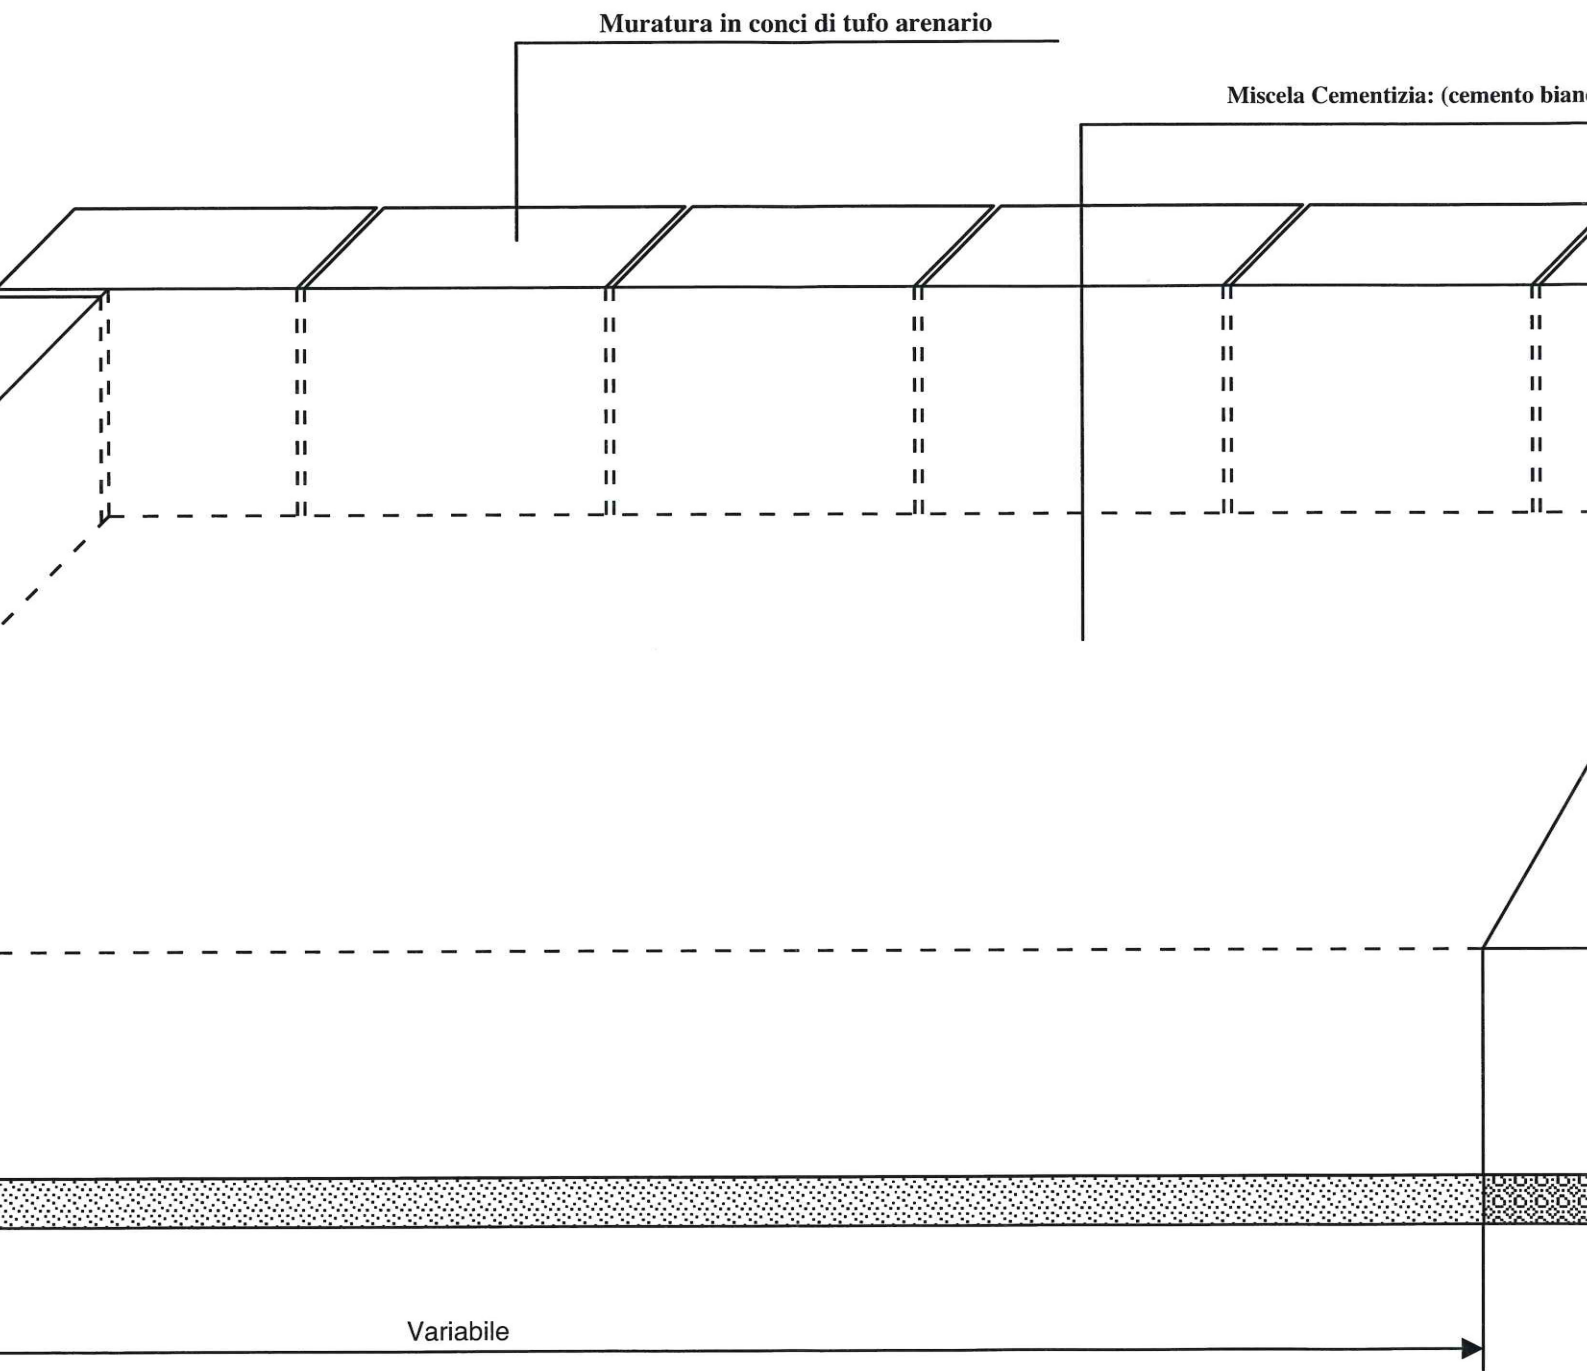

3 - Particolare della pavimentazione