



LIBERO CONSORZIO COMUNALE DI AGRIGENTO
(L.R. n. 15/2015)
ex Provincia Regionale di Agrigento

Ufficio Tecnico
Settore
Ambiente, Turismo, Attività Economiche e Produttive,
Infrastrutture Stradali e Protezione Civile

**Lavori di Riqualificazione paesaggistico-ambientale,
valorizzazione e fruizione del tratto costiero di Maddalusa
e la Foce del fiume Akragas.**

ELABORATI PROGETTUALI

Tav. n.

6.24

***Planimetria generale impianto
d'illuminazione esterno - R = 1:1000***


Agrigento, li 03/02/2021

Il Funzionario Tecnico



(Geom. Ferdinando Parello)

Il Coordinatore per la Sicurezza



(Dott. Roberto Bonfiglio)

Il Progettista



(Ing. Michelangelo Di Carlo)


Legenda



○ Faretto d'illuminazione a led

• Apparecchio d'illuminazione segnapasso

----- Linea elettrica

□ Pozzetto di derivazione

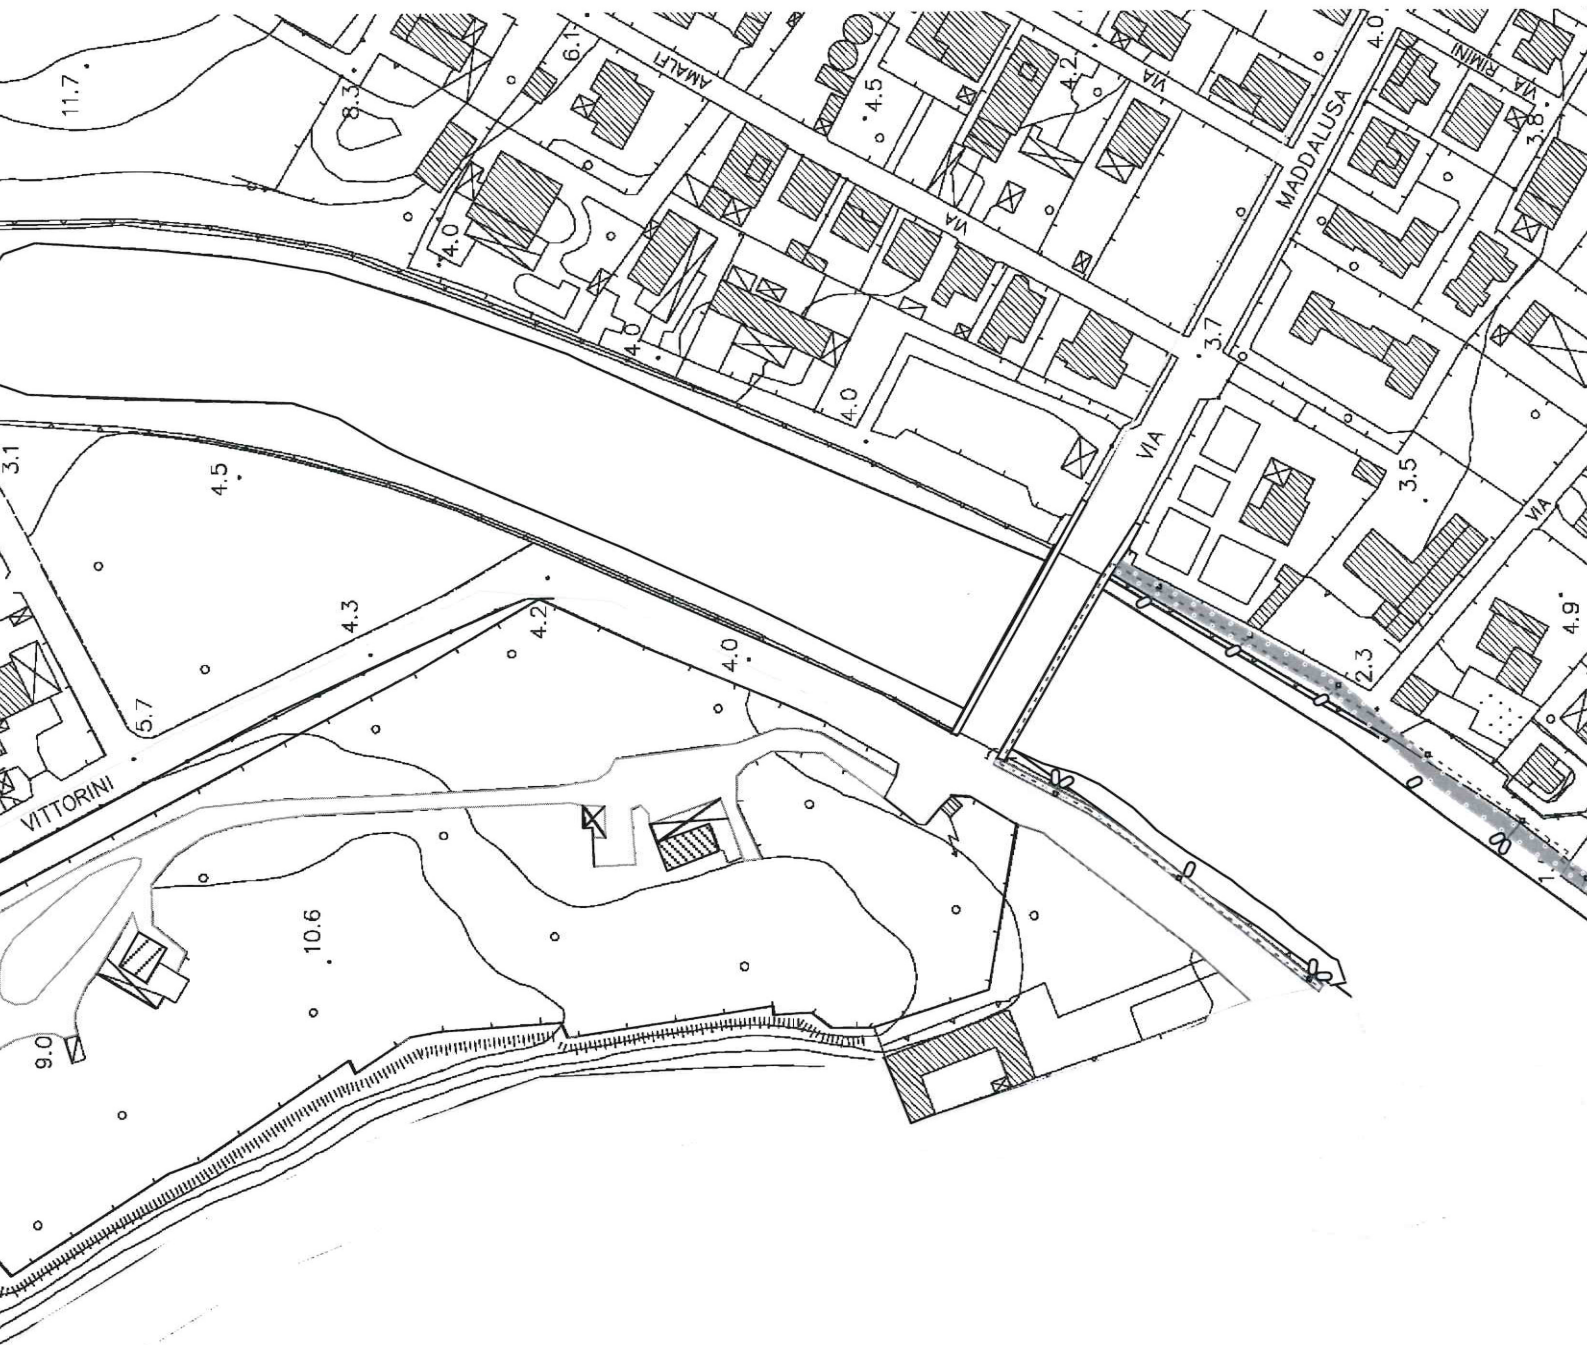

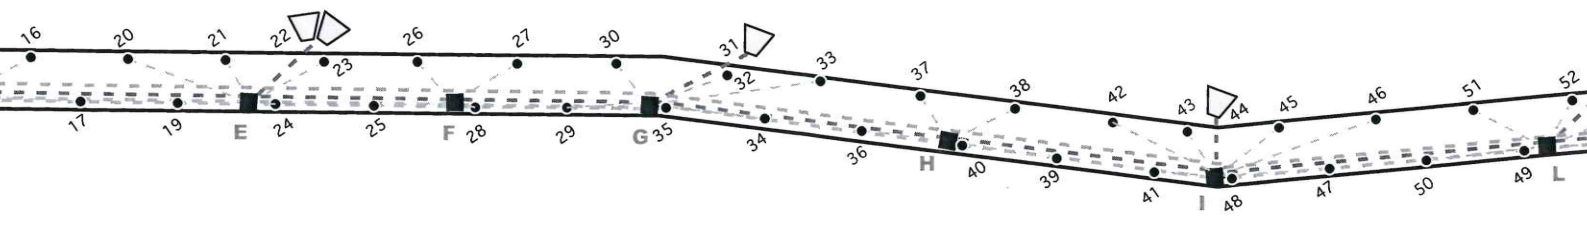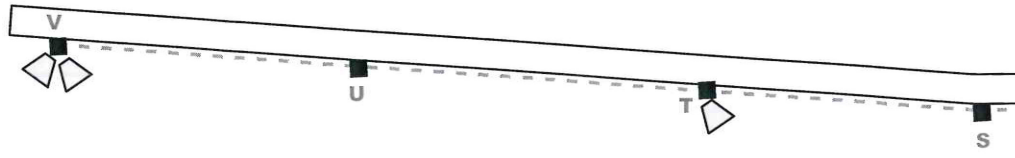

A1

