



LIBERO CONSORZIO COMUNALE DI AGRIGENTO
(L.R. n. 15/2015)

ex Provincia Regionale di Agrigento

Ufficio Tecnico

Settore

*Ambiente, Turismo, Attività Economiche e Produttive,
Infrastrutture Stradali e Protezione Civile*

**Lavori di Riqualificazione paesaggistico-ambientale,
valorizzazione e fruizione del tratto costiero di Maddalusa
e la Foce del fiume Akragas.**

ELABORATI PROGETTUALI

Tav. n.

6.28

- Planimetria via Maddalusa- R = 1:1.000

- Ubicazione panchine in cemento


Agrigento, li 03/02/2021

Il Funzionario Tecnico



(Geom. Ferdinando Parello)

Il Coordinatore per la Sicurezza

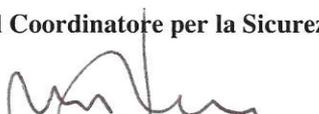


(Dott. Roberto Bonfiglio)

Il Progettista



(Ing. Michelangelo Di Carlo)

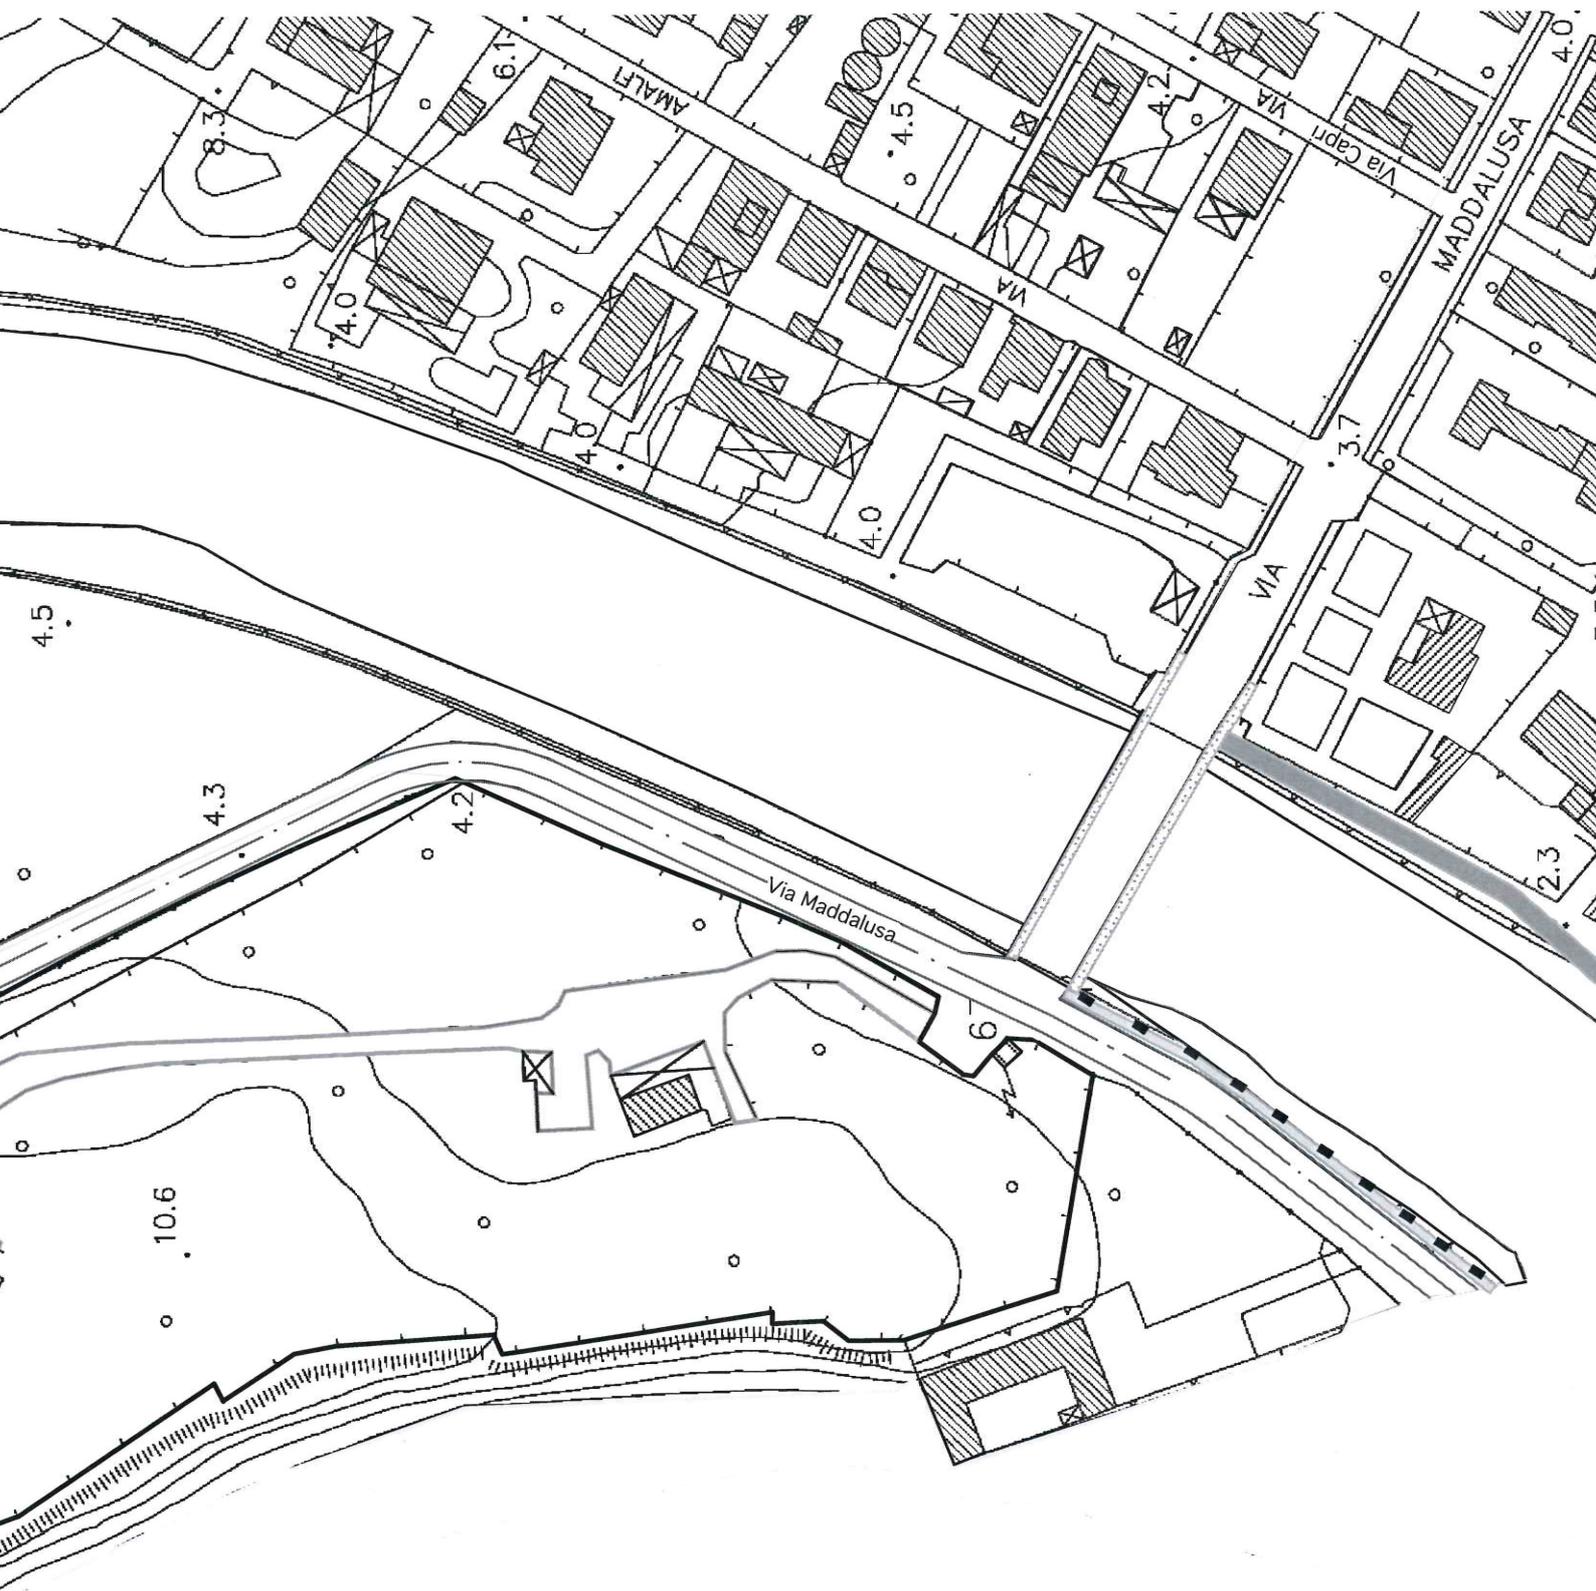

Planimetria via Maddalusa - R = 1:1000 -