



**LIBERO CONSORZIO COMUNALE DI AGRIGENTO**  
**(L.R. n. 15/2015)**  
**ex Provincia Regionale di Agrigento**

*Ufficio Tecnico*  
*Settore*  
*Ambiente, Turismo, Attività Economiche e Produttive, Protezione Civile*  
*e Giardino Botanico*

Lavori di Riqualficazione paesaggistico-ambientale,  
valorizzazione e fruizione del tratto costiero di Maddalusa  
e la Foce del fiume Akragas.

***ELABORATI PROGETTUALI***

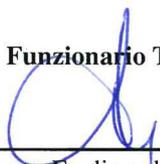
***Tav. n.***

***6.3***

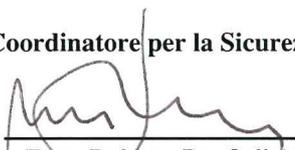
***Pianta delle demolizioni tramezzature interne  
dell'Edificio R = 1:100***

**Agrigento, li 03/02/2021**

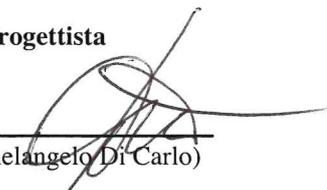
**Il Funzionario Tecnico**

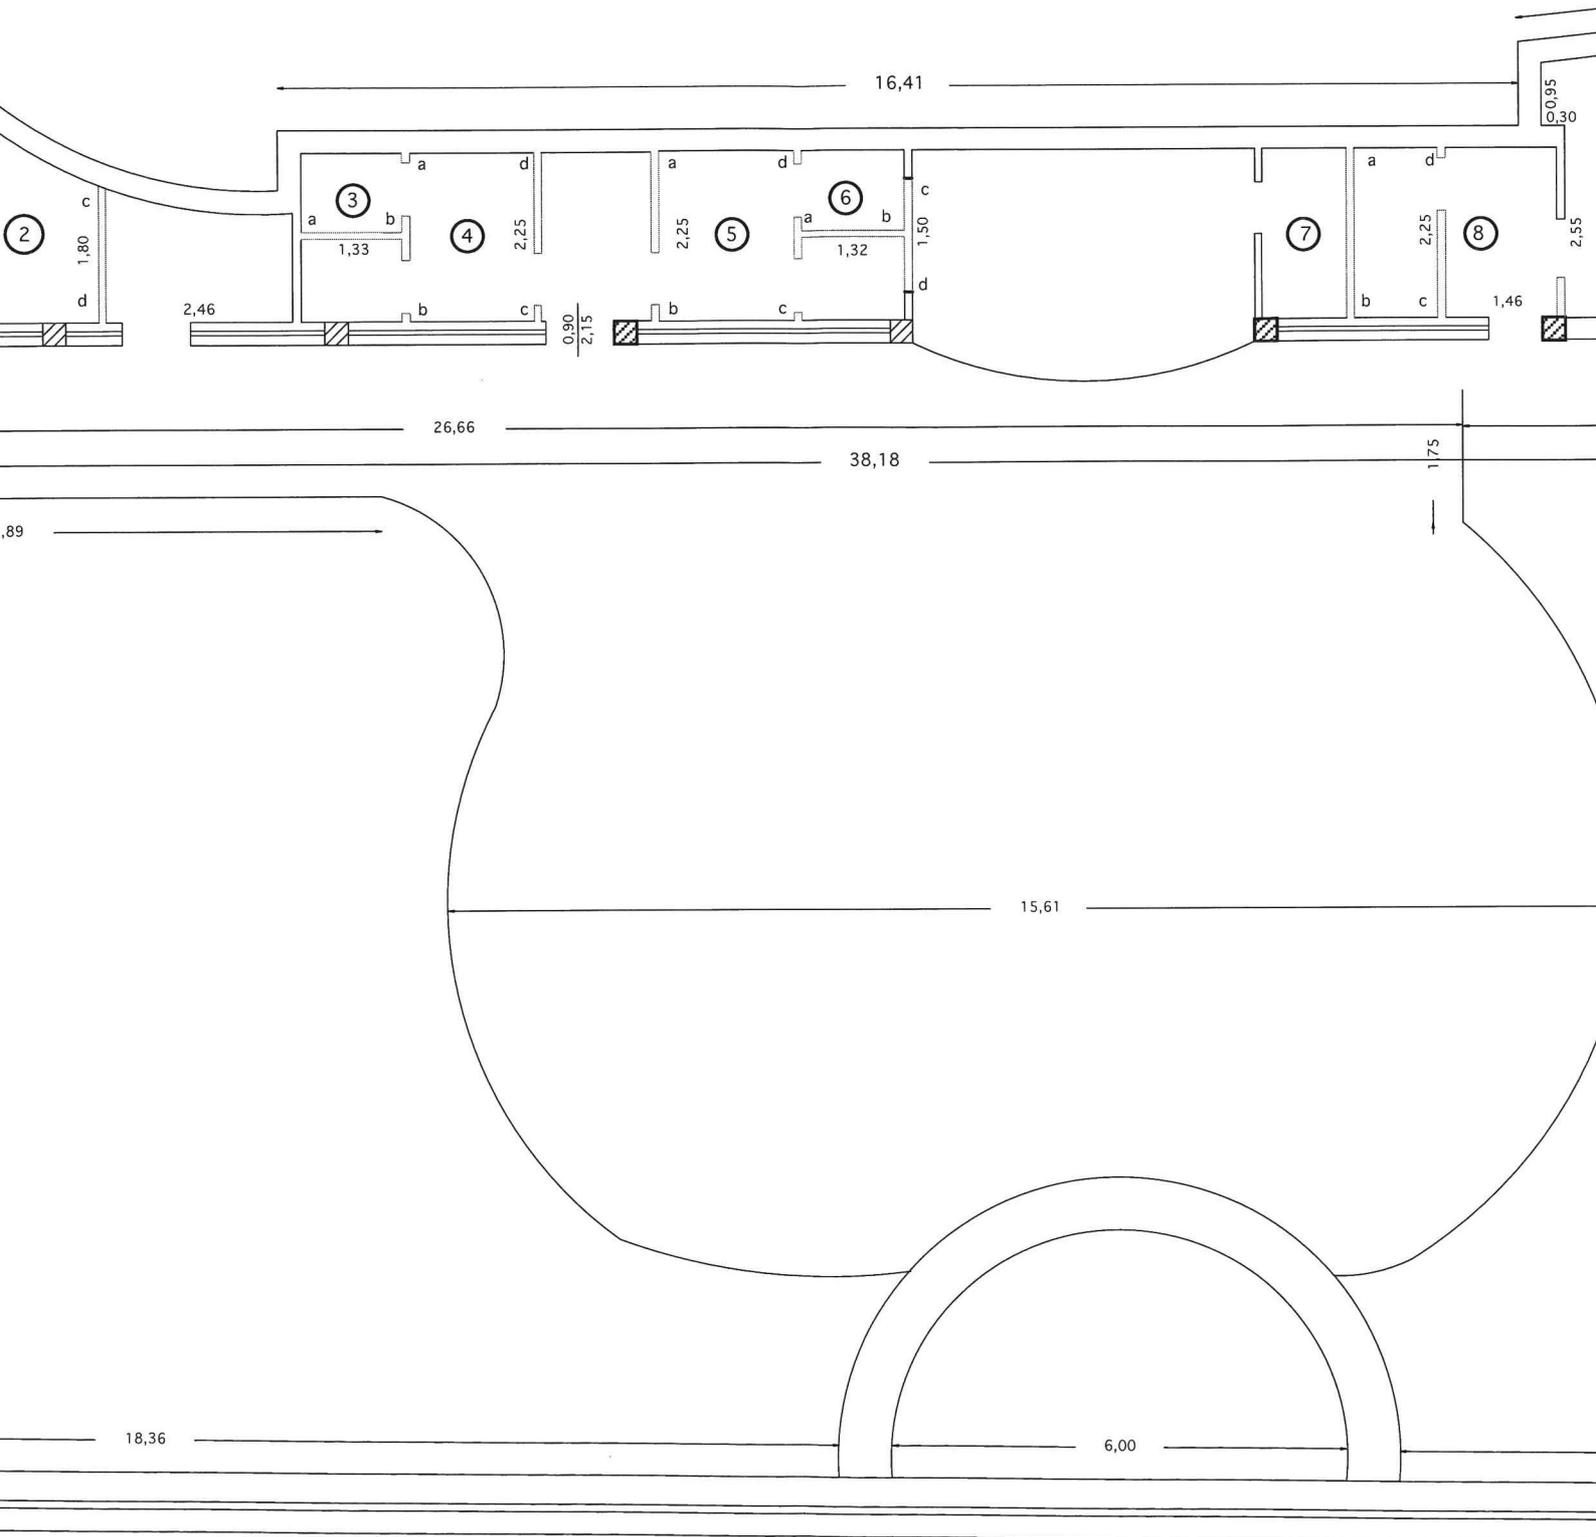
  
\_\_\_\_\_  
(Geom. Ferdinando Parello)

**Il Coordinatore per la Sicurezza**

  
\_\_\_\_\_  
(Dott. Roberto Bonfiglio)

**Il Progettista**

  
\_\_\_\_\_  
(Ing. Michelangelo Di Carlo)



**STATO ATT  
PIANTA PIA  
- Demolizione**