



LIBERO CONSORZIO COMUNALE DI AGRIGENTO
(L.R. n. 15/2015)
ex Provincia Regionale di Agrigento

Ufficio Tecnico
Settore
Ambiente, Turismo, Attività Economiche e Produttive,
Protezione Civile e Giardino Botanico

Lavori di Riqualificazione paesaggistico-ambientale,
valorizzazione e fruizione del tratto costiero di Maddalusa
e la Foce del fiume Akragas.

ELABORATI PROGETTUALI

Tav. n.

6.30

Particolare Ringhiera

Agrigento, li 03/02/2021

Il Funzionario Tecnico


(Geom. Ferdinando Parello)

Il Coordinatore per la Sicurezza


(Dott. Roberto Bonfiglio)

Il Progettista

(Ing. Michelangelo Di Carlo)

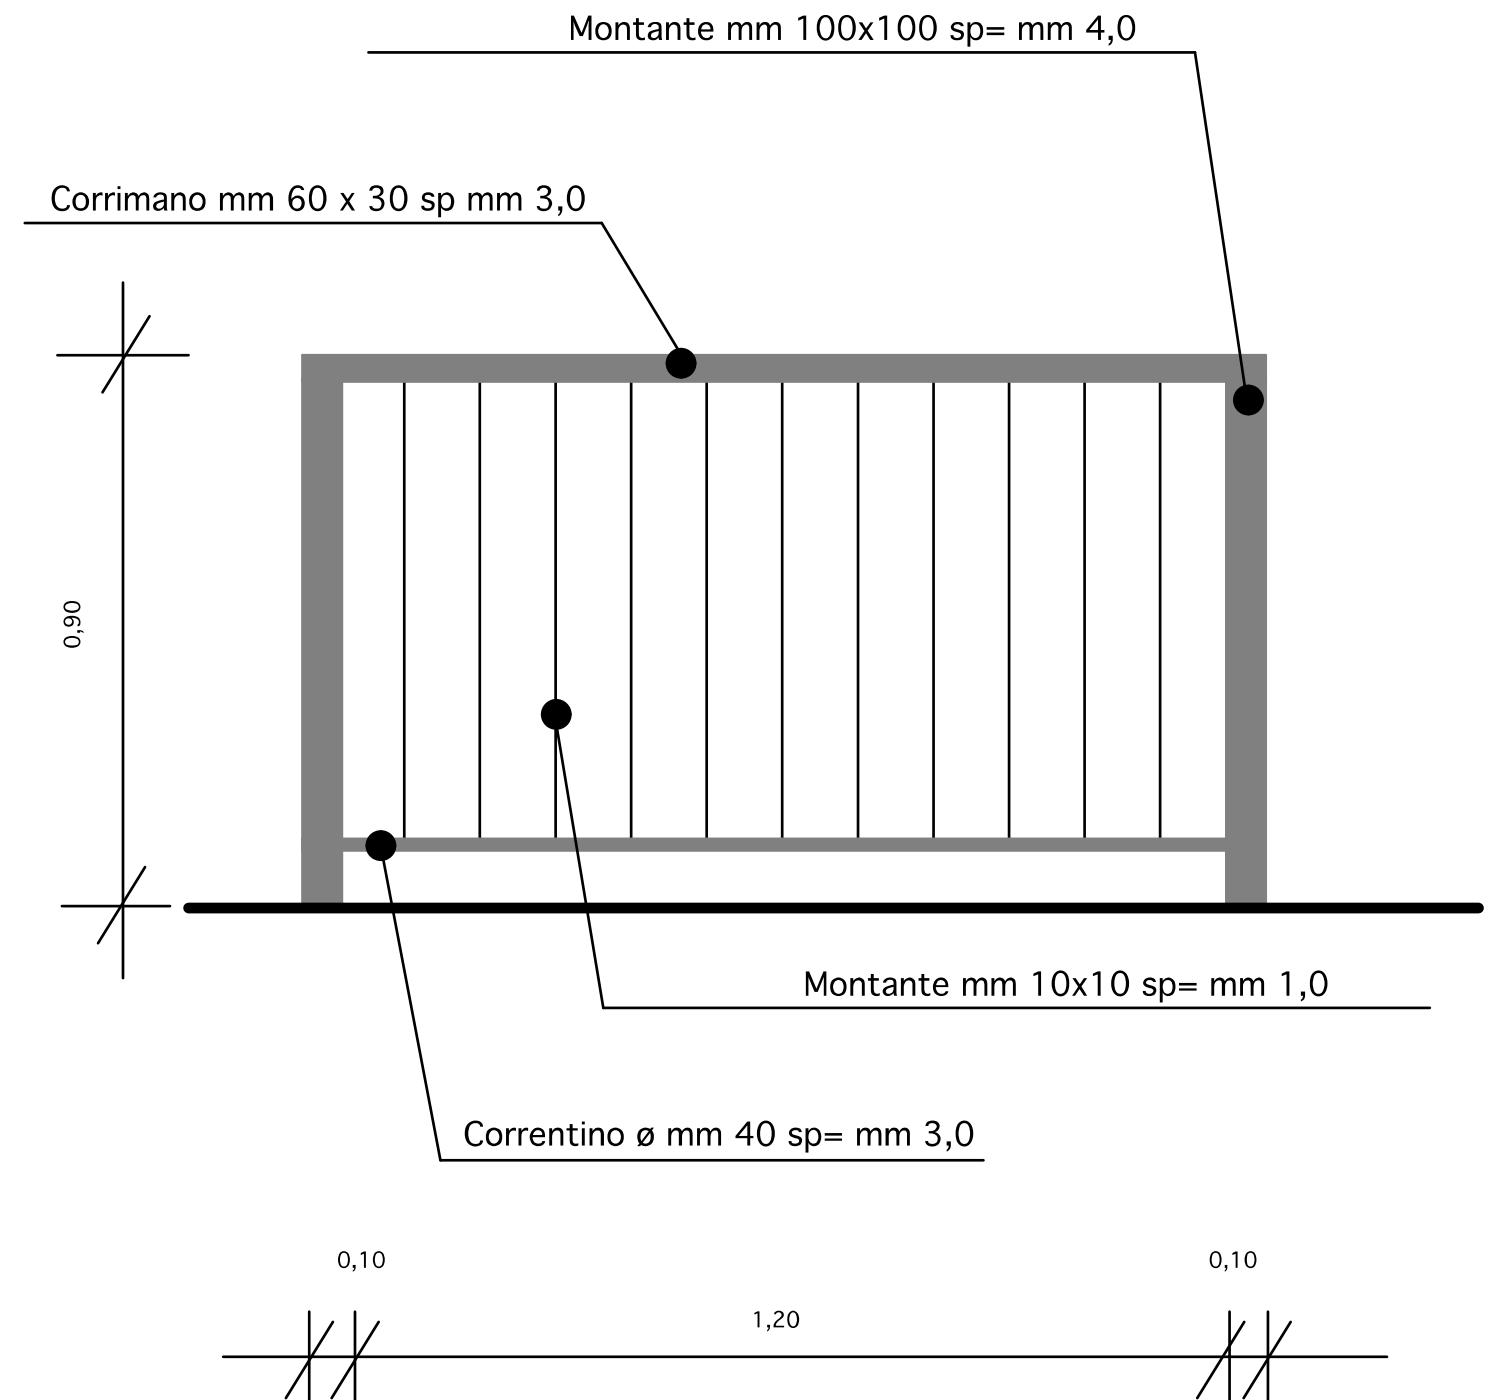

Particolare Pannello Ringhiera- R = 1:10 -

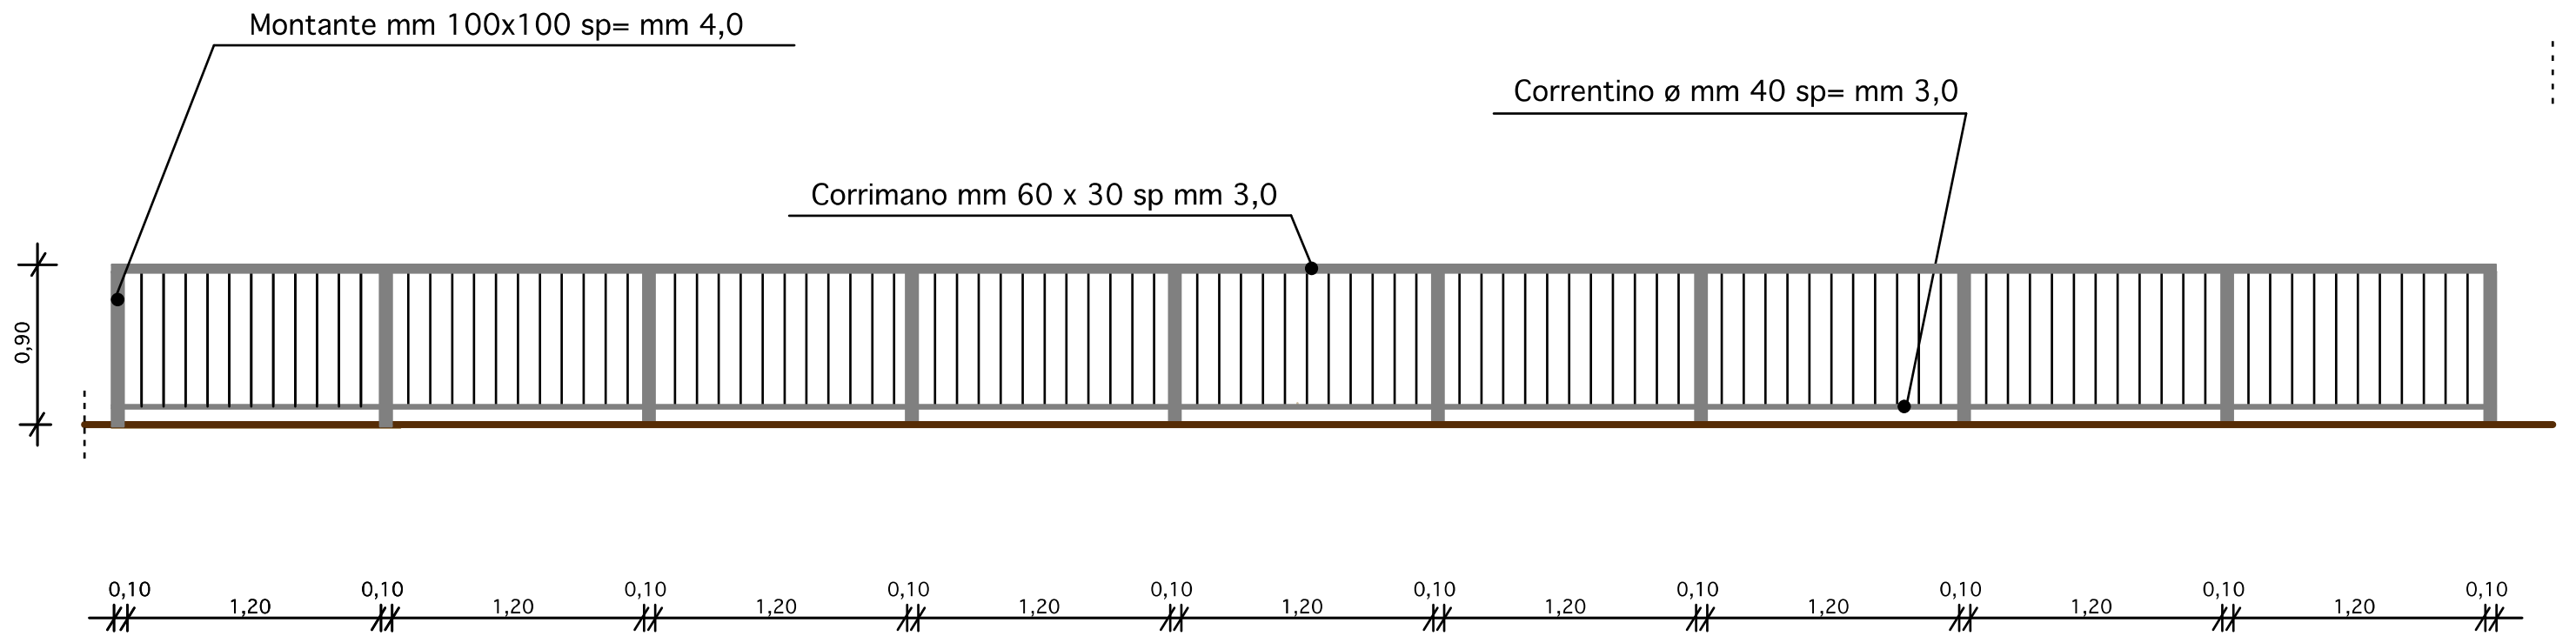

Particolare Ringhiera- R = 1:30 -