



**LIBERO CONSORZIO COMUNALE DI AGRIGENTO**  
**(L.R. n. 15/2015)**  
**ex Provincia Regionale di Agrigento**

*Ufficio Tecnico*  
*Settore*  
*Ambiente, Turismo, Attività Economiche e Produttive, Protezione Civile*  
*e Giardino Botanico*

**Lavori di Riqualificazione paesaggistico-ambientale,  
valorizzazione e fruizione del tratto costiero di Maddalusa  
e la Foce del fiume Akragas.**

***ELABORATI PROGETTUALI***

***Tav. n.***

***6.7***

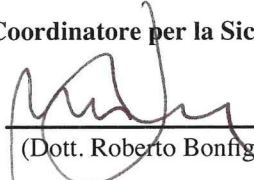
***Pianta rimozione infissi dell'Edificio***  
***R = 1:100***

**Agrigento, lì 03/02/2021**

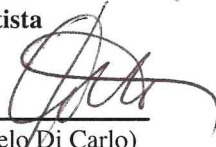
**Il Funzionario Tecnico**

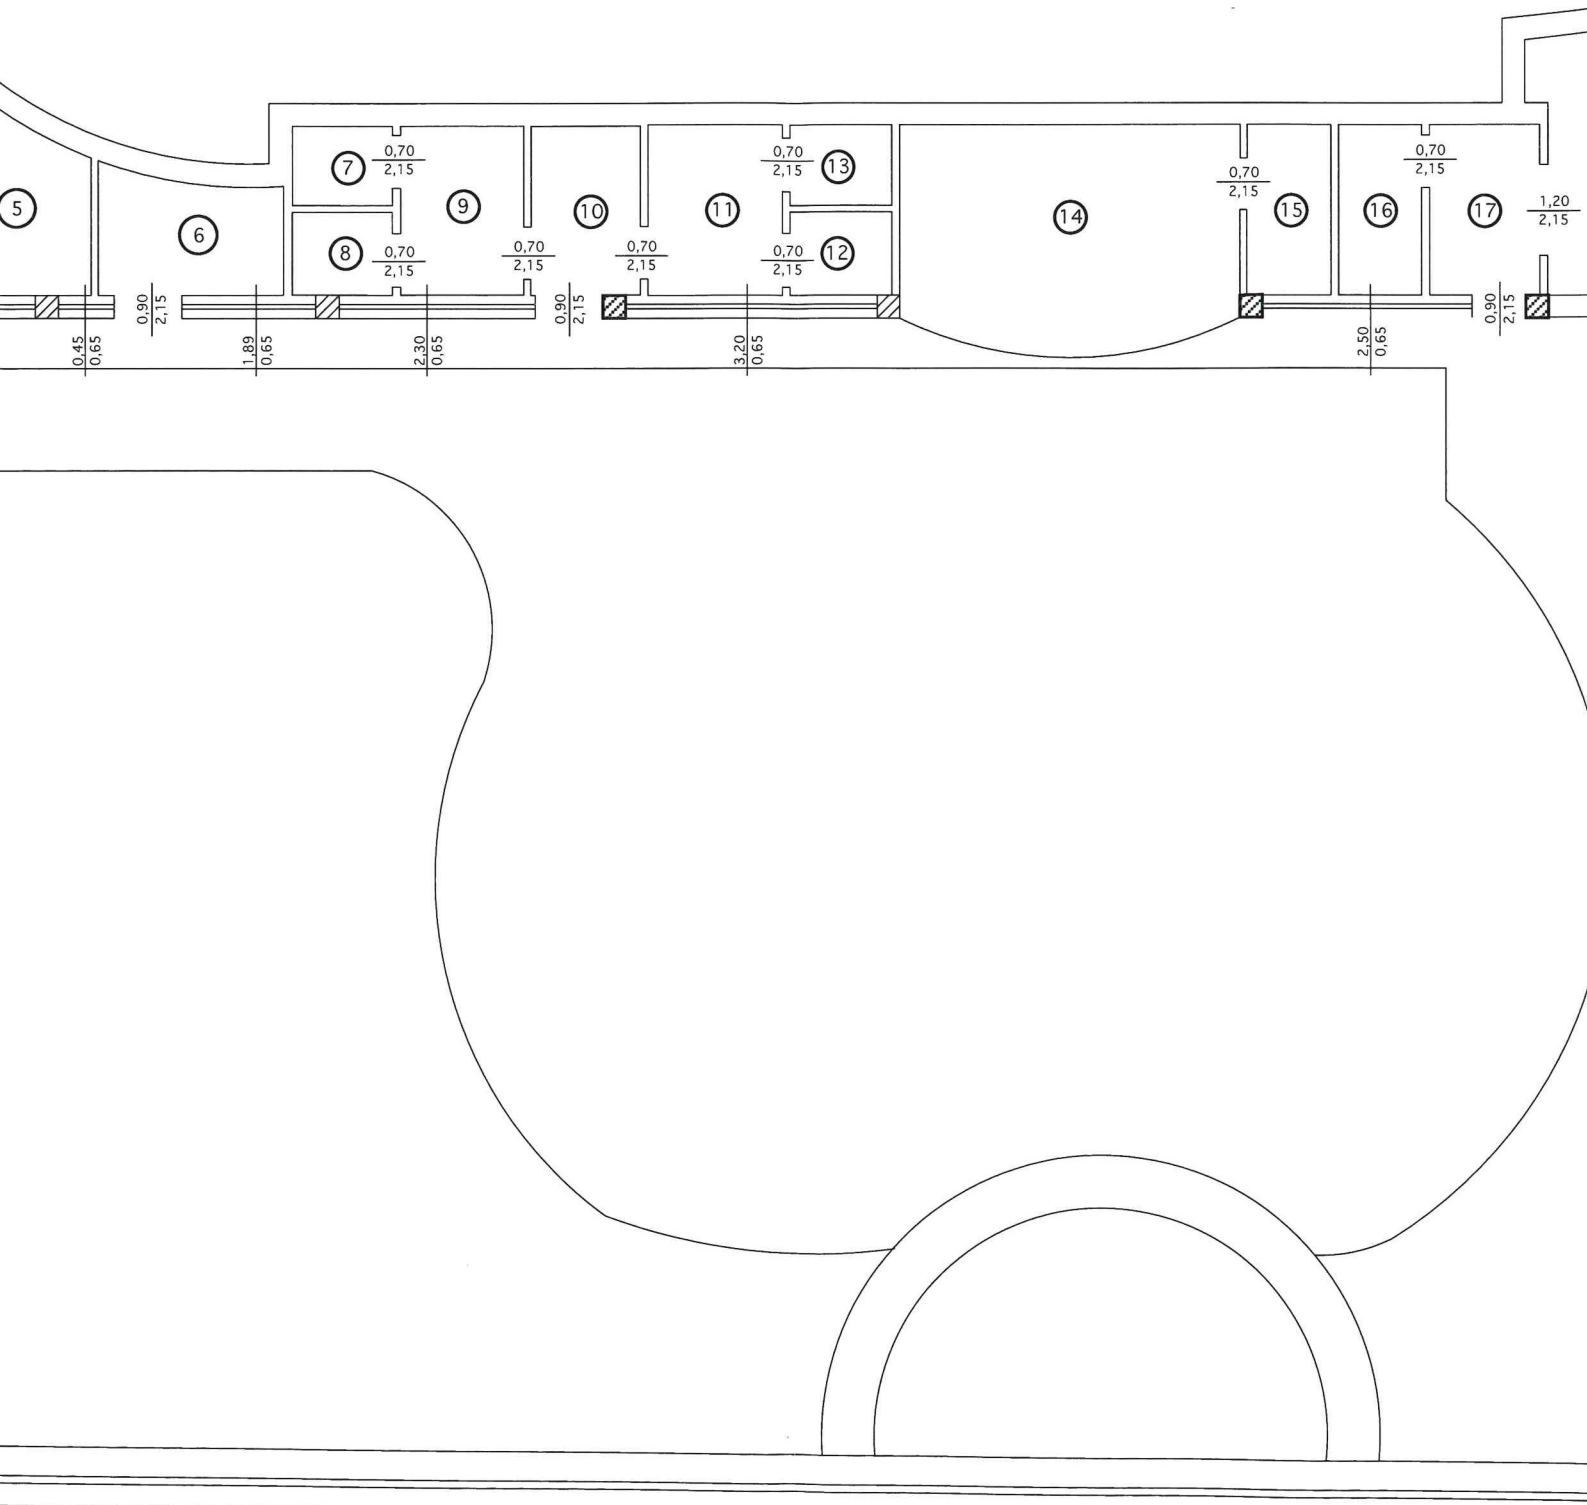
  
\_\_\_\_\_  
(Geom. Ferdinando Parello)

**Il Coordinatore per la Sicurezza**

  
\_\_\_\_\_  
(Dott. Roberto Bonfiglio)

**Il Progettista**

  
\_\_\_\_\_  
(Ing. Michelangelo Di Carlo)



**STATO ATTUALE**  
**PIANTA PIANO SEMINTERRATO**  
**Rimozione Infissi Interni - esterni e g**