



LIBERO CONSORZIO COMUNALE DI AGRIGENTO
(L.R. n. 15/2015)
ex Provincia Regionale di Agrigento

Ufficio Tecnico
Settore
Ambiente, Turismo, Attività Economiche e Produttive, Protezione Civile
e Giardino Botanico

**Lavori di Riqualficazione paesaggistico-ambientale,
valorizzazione e fruizione del tratto costiero di Maddalusa
e la Foce del fiume Akragas.**

ELABORATI PROGETTUALI

Tav. n.

6.8

***Pianta, Prospetto e Sezione stato futuro
dell'Edificio R = 1:100***


Agrigento, li 03/02/2021

Il Funzionario Tecnico



(Geom. Ferdinando Parello)

Il Coordinatore per la Sicurezza

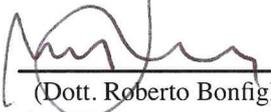


(Dott. Roberto Bonfiglio)


Il Progettista



(Ing. Michelangelo Di Carlo)

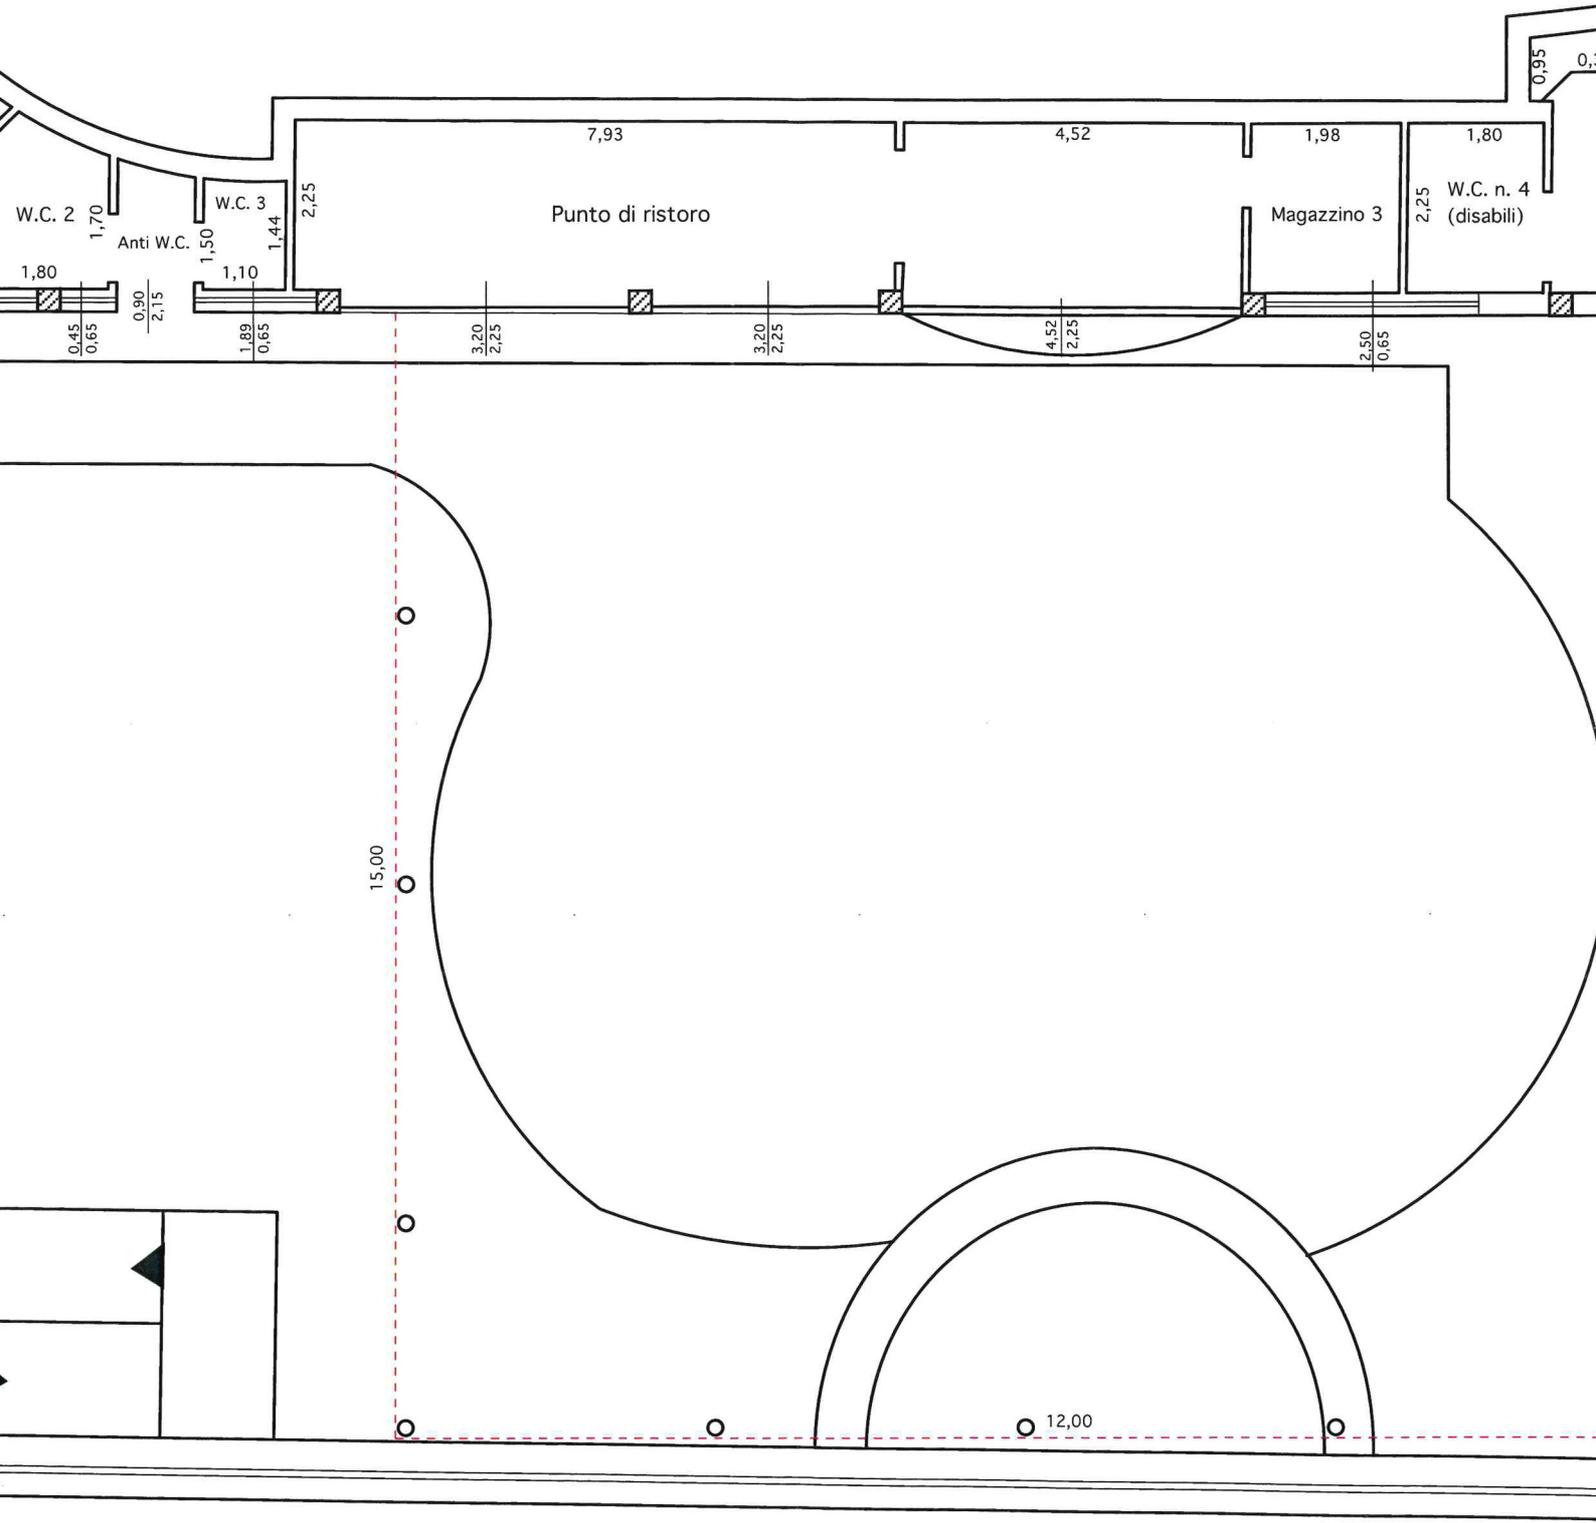


STATO PROGETTATO
PIANTA PIANO SEMINTERRATO

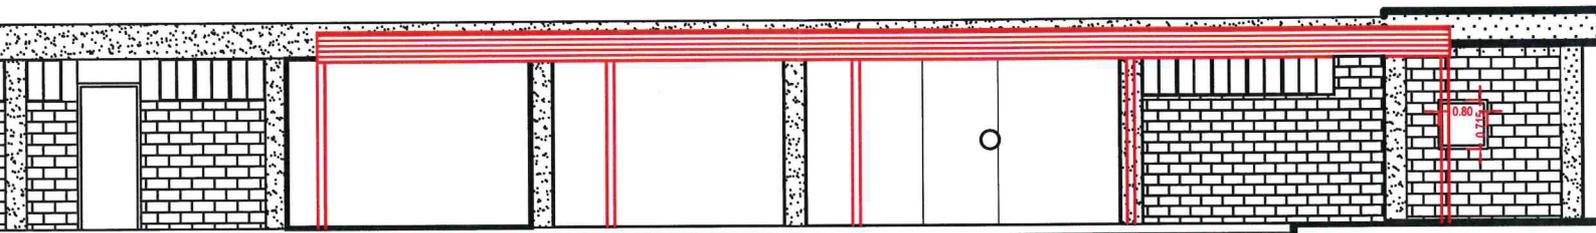

37,90

STATO PROGETTATO
Prospetto - R= 1:100

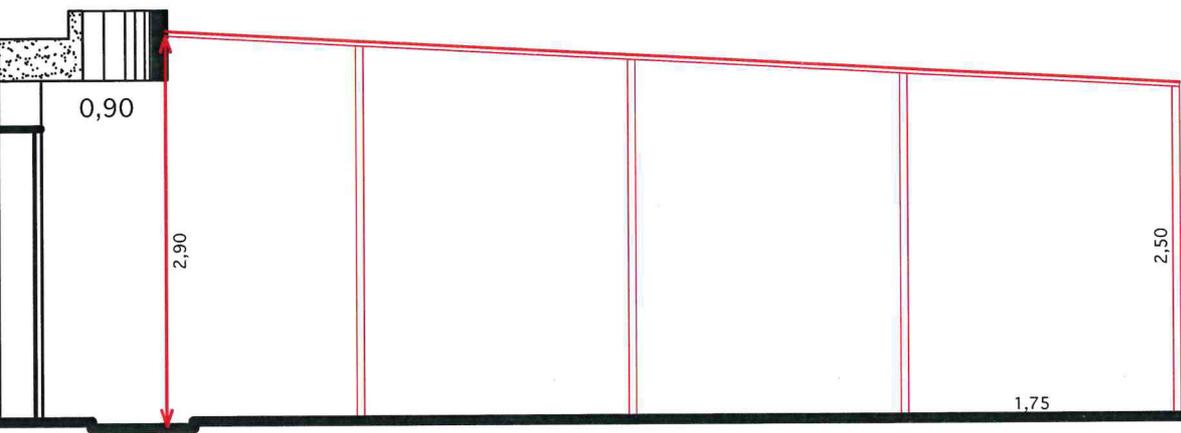

ATO PROGETTATO
ione - R= 1:50