



SEZIONE A-A

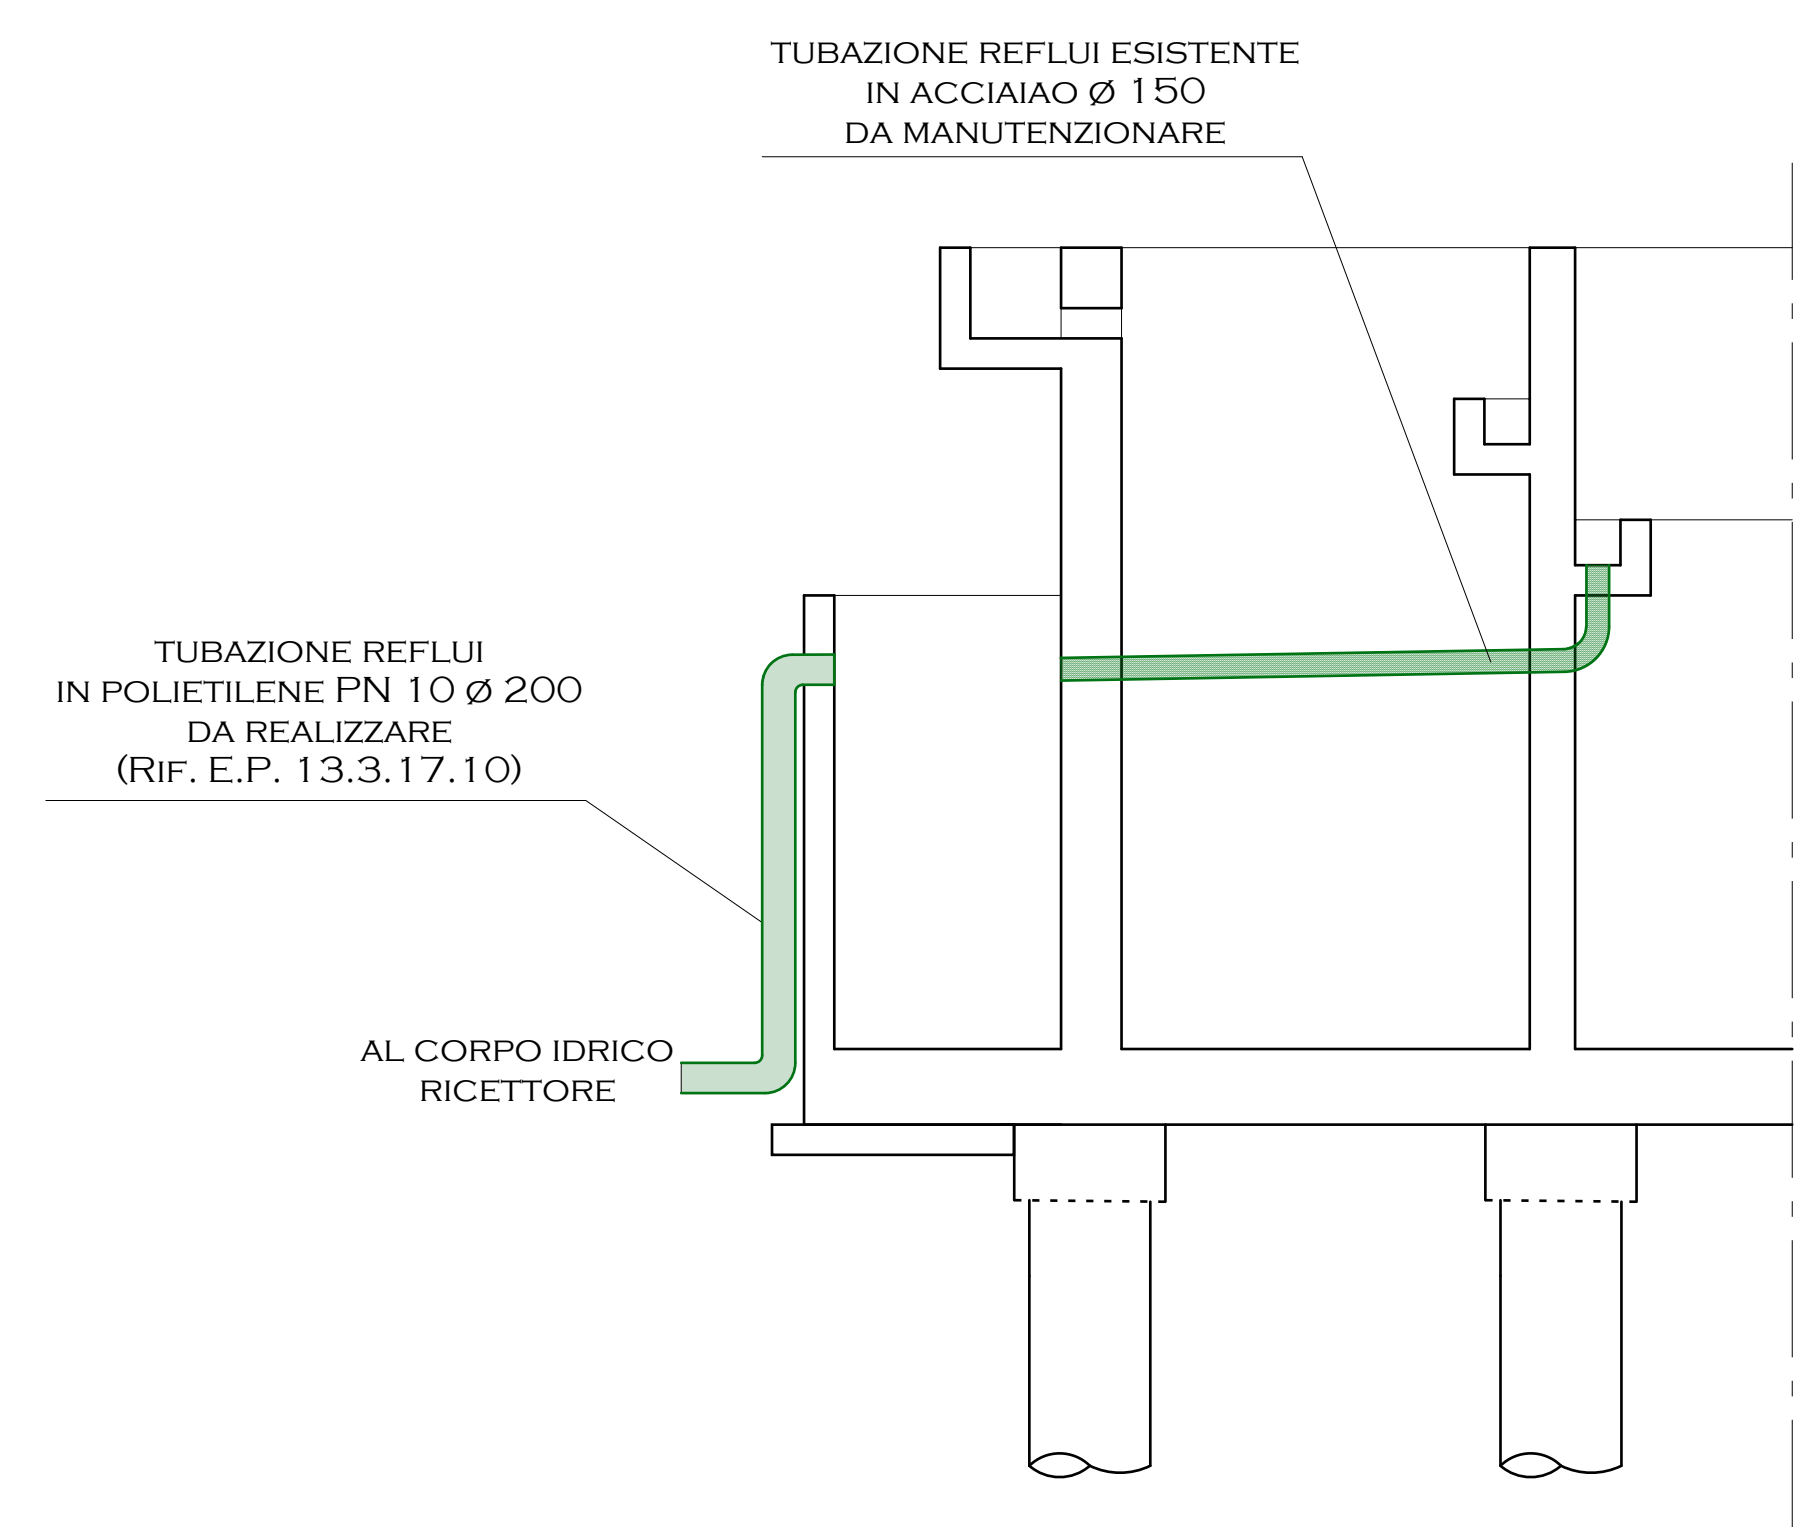

SEZIONE B-B

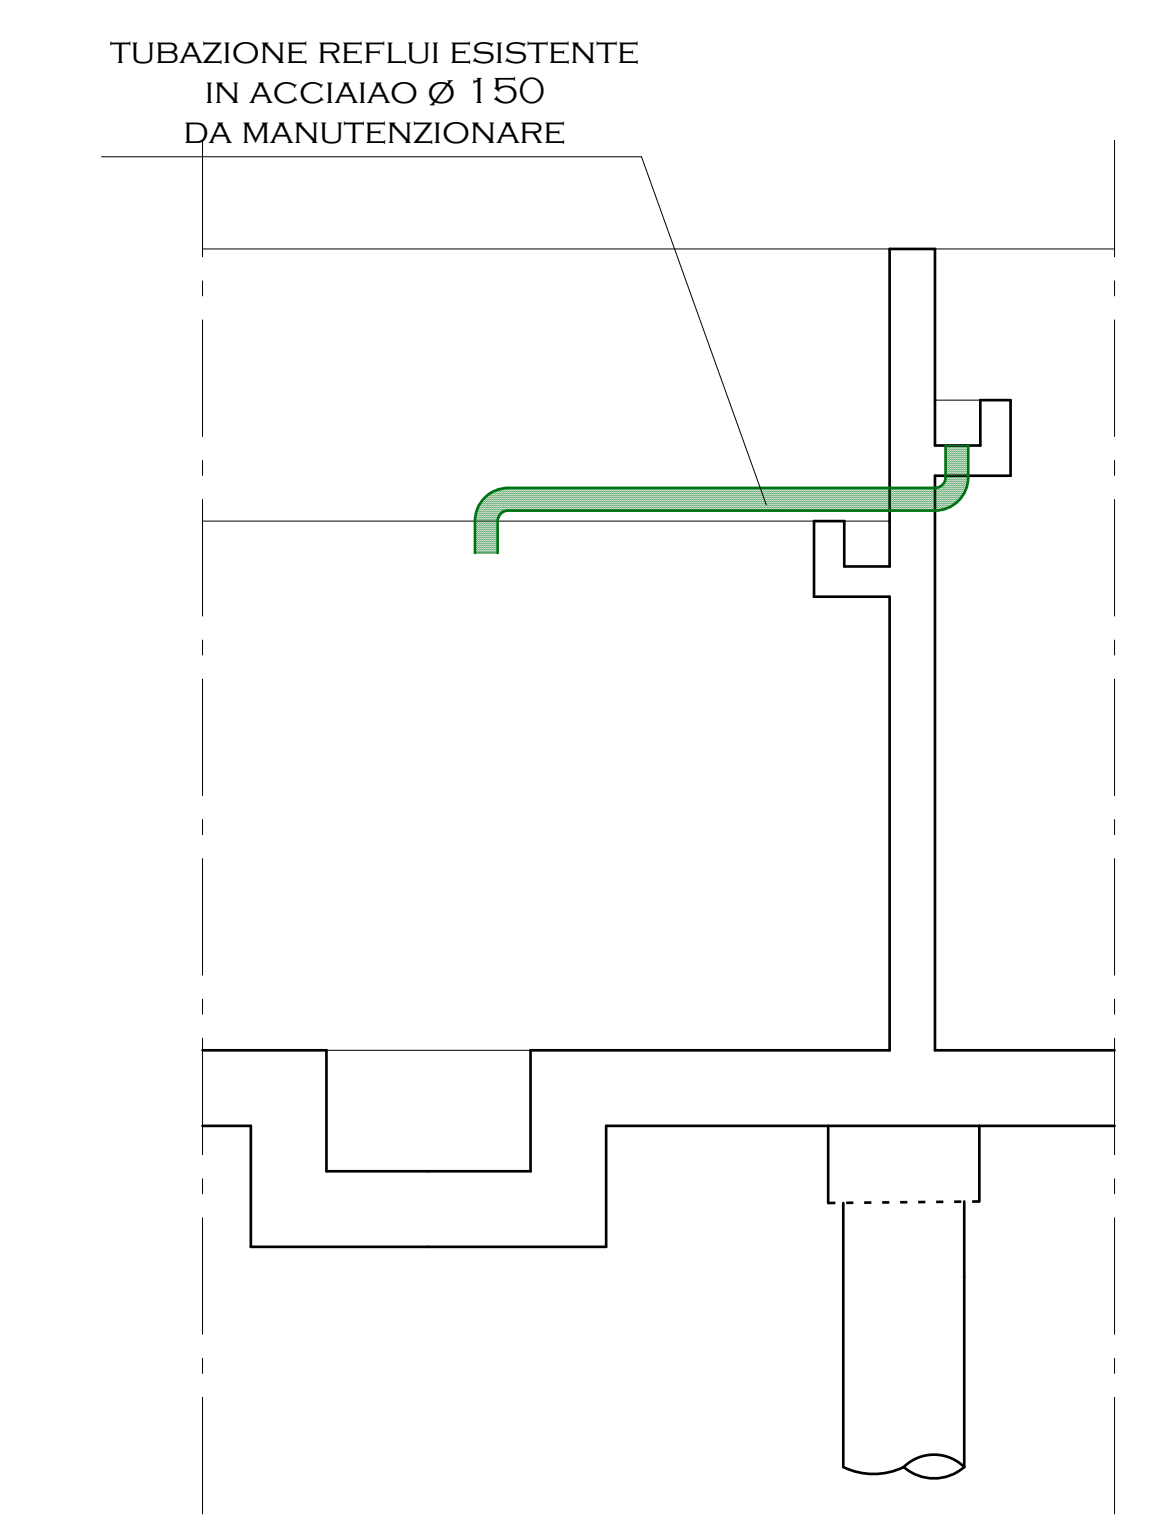

SEZIONE C-C

LEGENDA IMPIANTI	
	SARACINESCA DA INSTALLARE
	TUBAZIONE REFLUI ESISTENTE DA MANUTENZIONARE
	TUBAZIONE FANGHI ESISTENTE DA MANUTENZIONARE
	TUBAZIONE SCHIUME ESISTENTE DA MANUTENZIONARE
	TUBAZIONE REFLUI DA REALIZZARE
	TUBAZIONE FANGHI DA REALIZZARE
	TUBAZIONE SCHIUME DA REALIZZARE
	POMPA DI SOLLEVAMENTO FANGHI DA INSTALLARE
	POMPA SCHIUME DA INSTALLARE

COMUNE DI SANT'ANGELO MUXARO

PROGETTAZIONE ESECUTIVA PER IL
COMPLETAMENTO DELL'IMPIANTO DI DEPURAZIONE

PREZZIARIO REGIONALE 2013

SCALA	2.0 ELABORATI GRAFICI	ELABORATO
1:50	IMPIANTI MANUFATTI BIOLOGICO	2.11
		P247 Ver. 1.1

Il Responsabile Unico del Procedimento	Progettazione EIDOR CONSULTING Certificato DIN ISO 9001:2015 Certificato DIN ISO 14001:2015	Consulenti: Società: (Dott. Ing. Giovanni Di Trapani) Progettazione: (Dott. Ing. Giuseppe Rizzo) Ingegnere: (Dott. Ing. Michele Parla) Elaborati econom. norm. e sicurezza: (Dott. Ing. Angela Rizzo)
	APPROVATO Agrigento, 11 20/05/2015	 Il Progettista (Dott. Ing. Vincenzo Rizzo)