

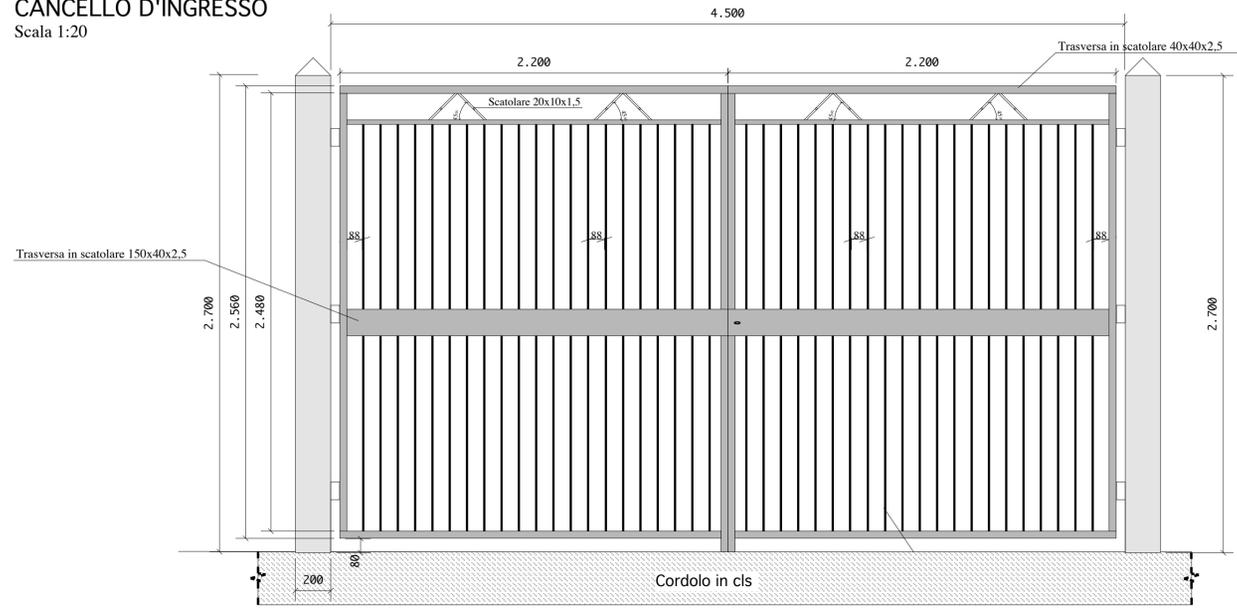


CANCELLO D'INGRESSO
Scala 1:20


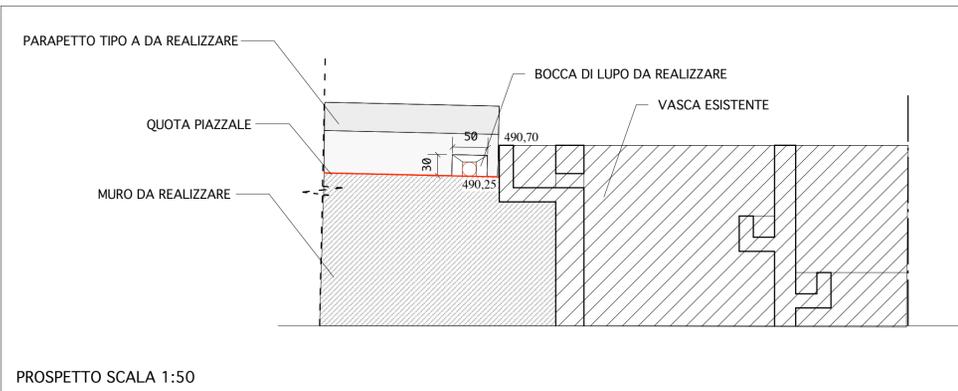


TIPOLOGIA RECINZIONE

Scala 1:20

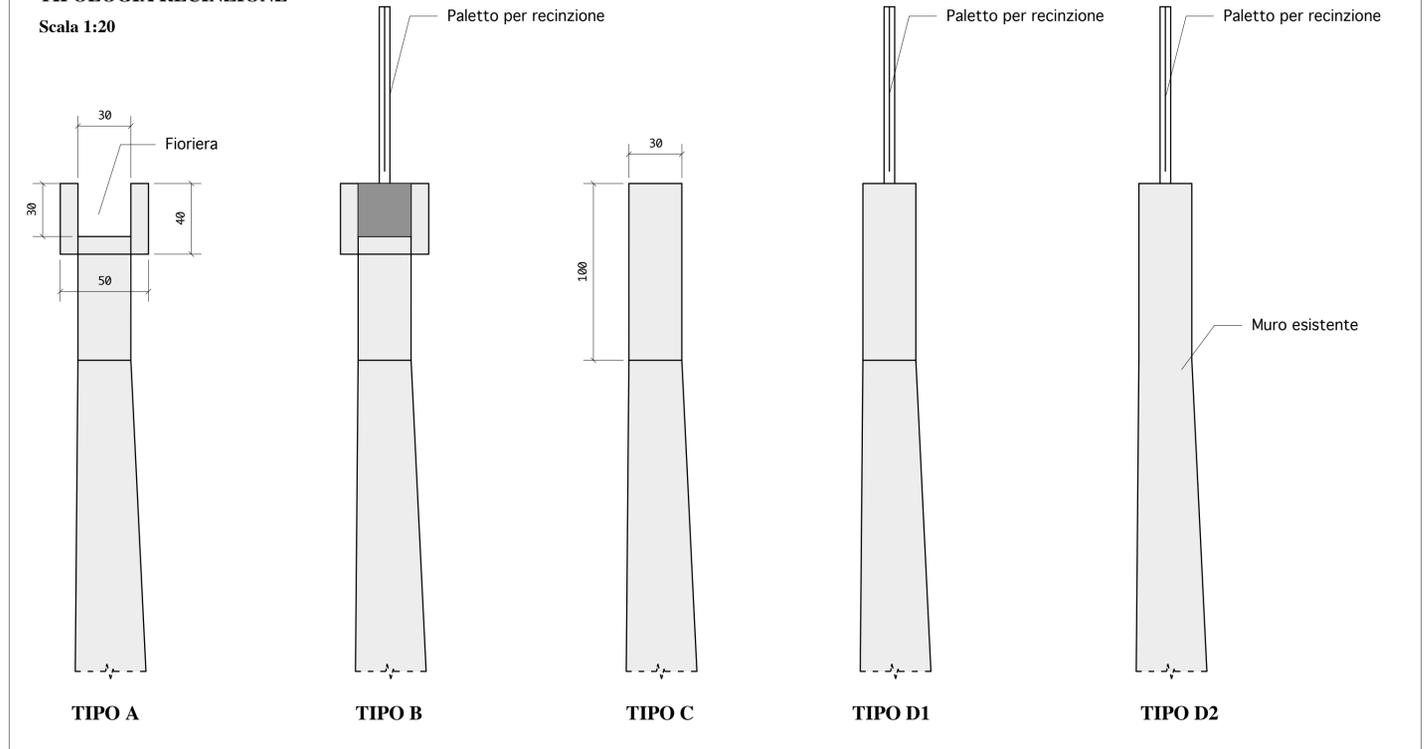

PROSPETTO SCALA 1:50

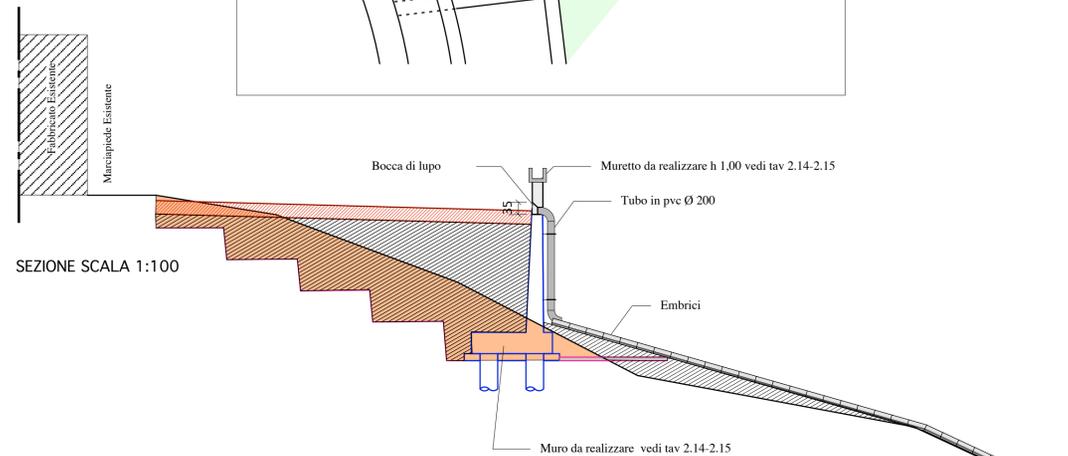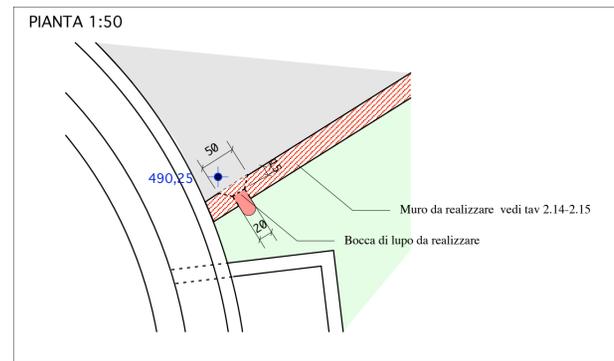


SEZIONE SCALA 1:100

PARTICOLARI BOCCA DI LUPO

COMUNE DI SANT'ANGELO MUXARO

**PROGETTAZIONE ESECUTIVA PER IL
COMPLETAMENTO DELL'IMPIANTO DI DEPURAZIONE**

PREZZARIO REGIONALE 2013

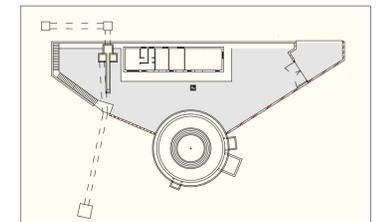

SCALA	2.0 ELABORATI GRAFICI	ELABORATO
<u>Varie</u>	PARTICOLARI COSTRUTTIVI	2.16
		P247 Ver. 1.1

Il Responsabile Unico del Procedimento	<p>Progettazione EIDOS CONSULTING s.r.l. Certificato DNV no.CERT-04132-99-AQ-CIA-SINCERT</p>	<p>Via Atenea 123 - 92100 Agrigento Tel. 0922-596955 Fax 0922-227787 email: info@eidosconsulting.com Dir. Gen. dr. ing. Vincenzo Rizzo</p>	<p>Consulenti: Strutture: (Dott. Ing. Giovanni Di Trapani) Progettazione: (Dott. Ing. Giuseppe Rizzo) Impianti: (Dott. Ing. Michele Parla) Elaborati econom.norm. e sicurezza (Dott. Ing. Angela Rizzo)</p> <p>Il Progettista (Dott. Ing. Vincenzo Rizzo)</p>
	<p>APPROVATO</p> <p>Agrigento, li 20/05/2015</p>	<p>Norma UNI EN ISO 9001:2000</p>	