
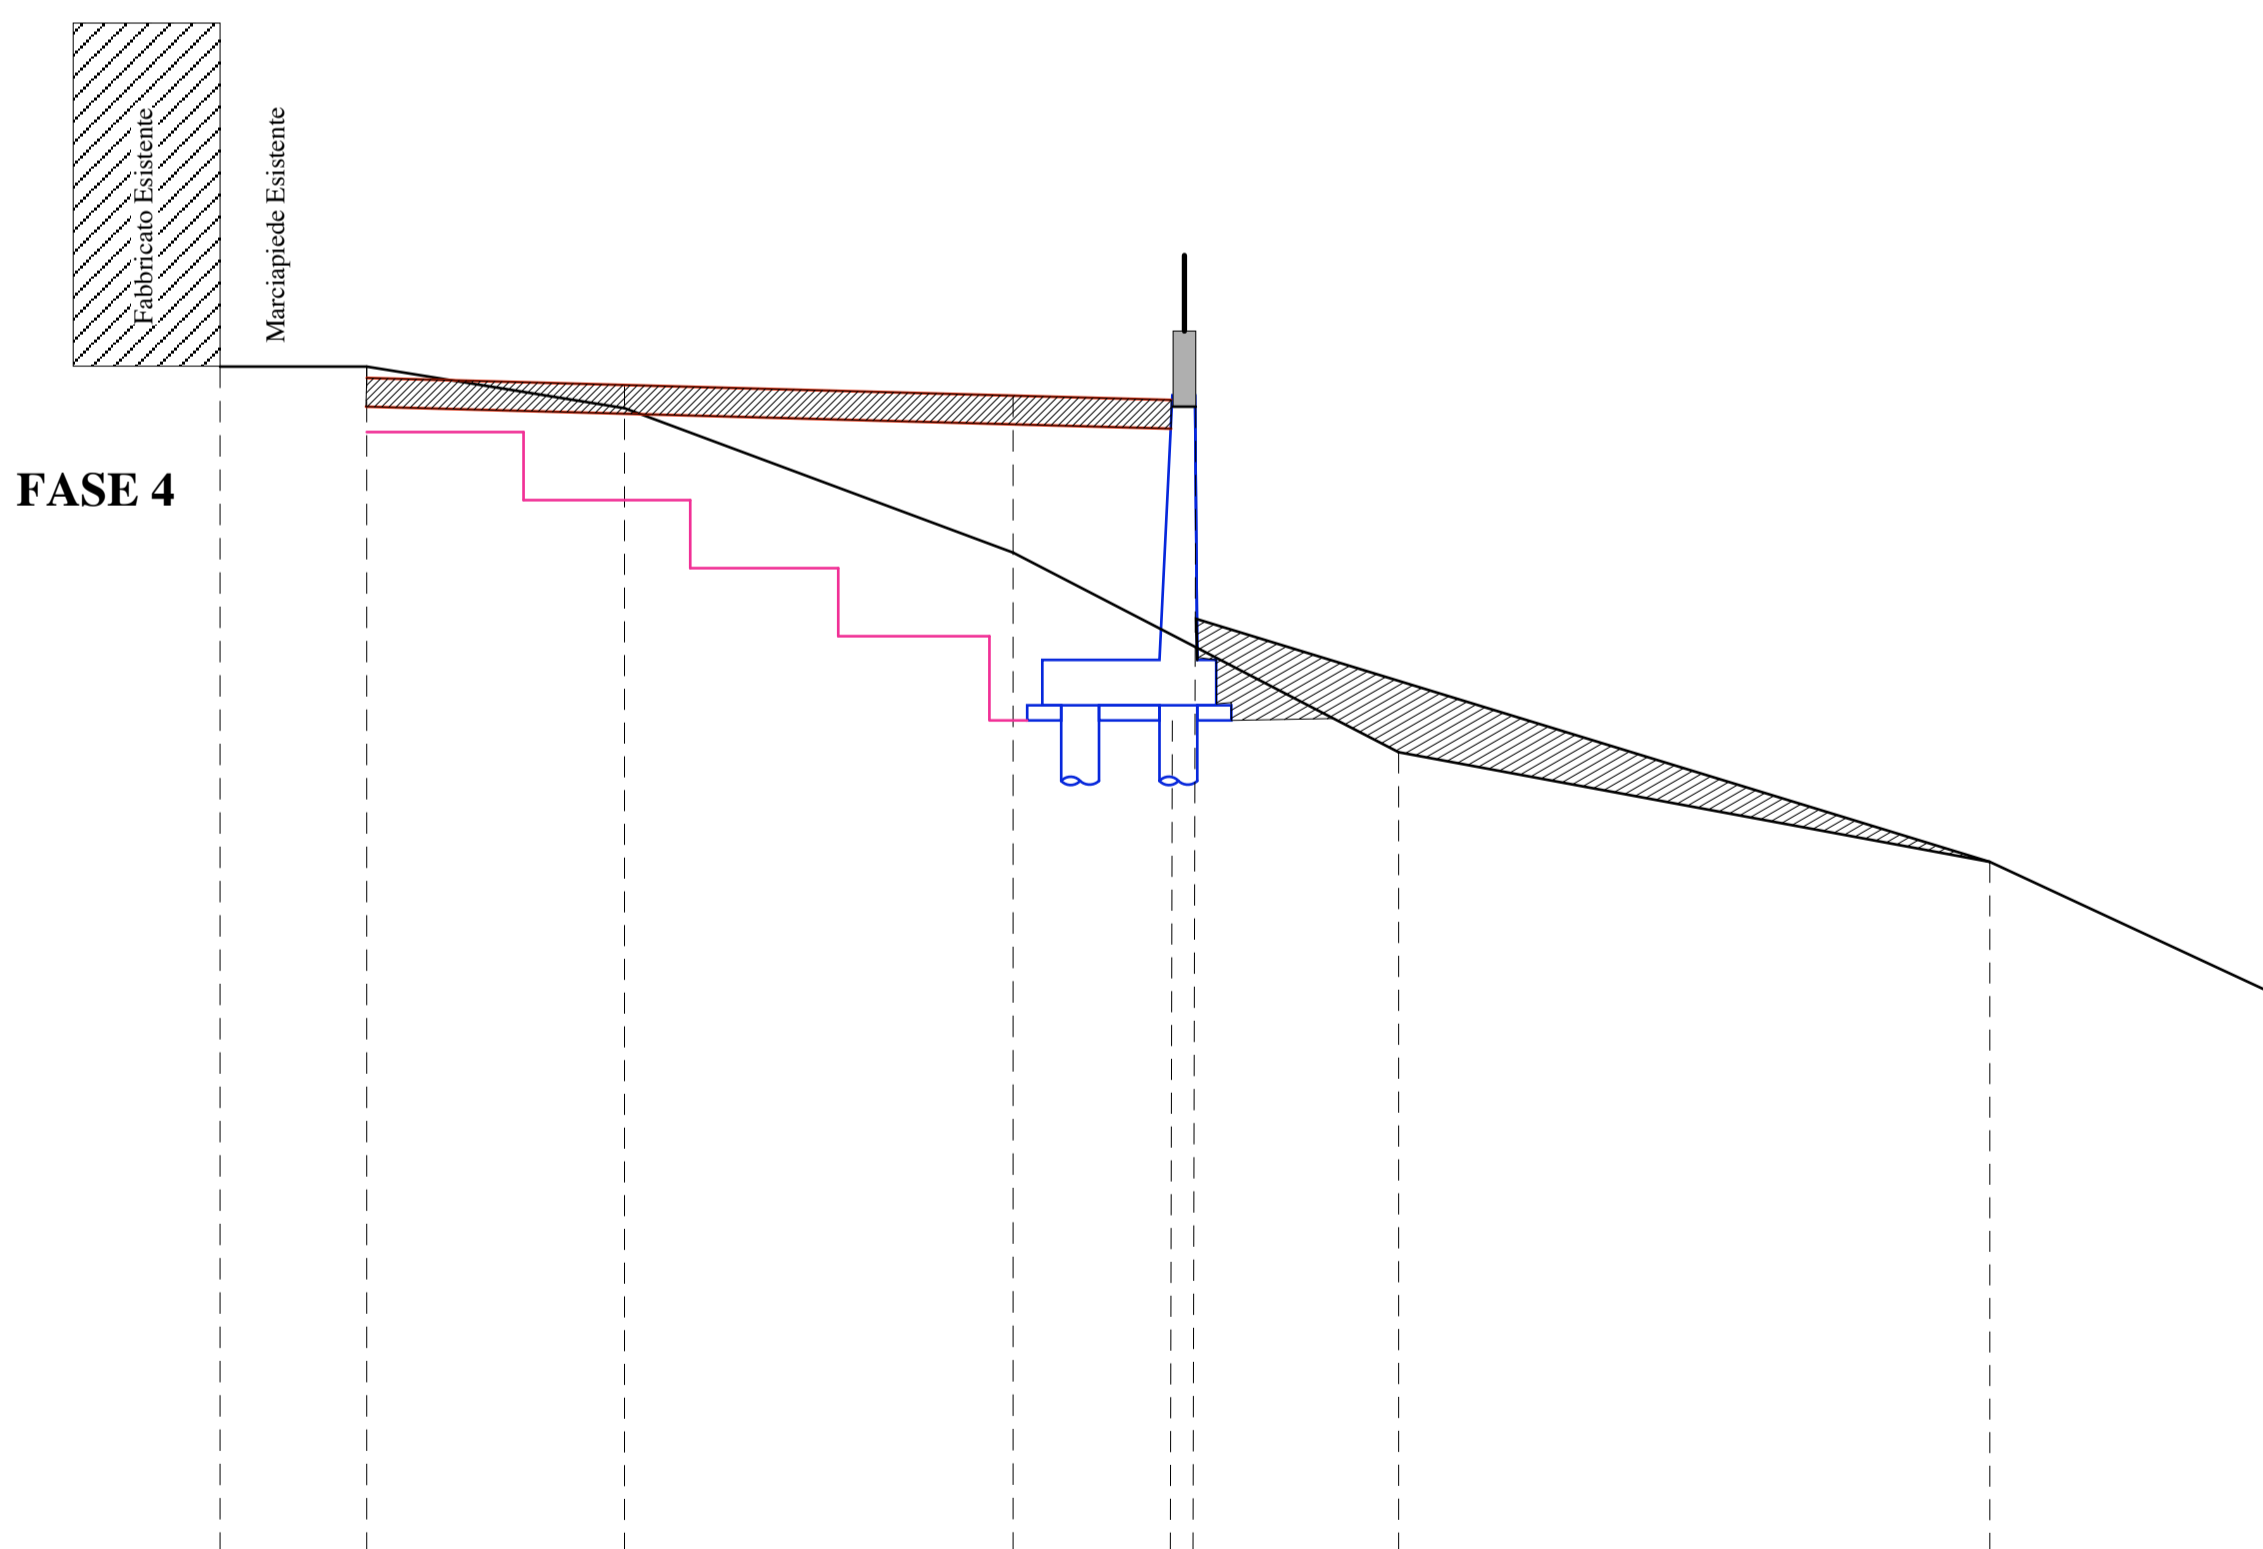
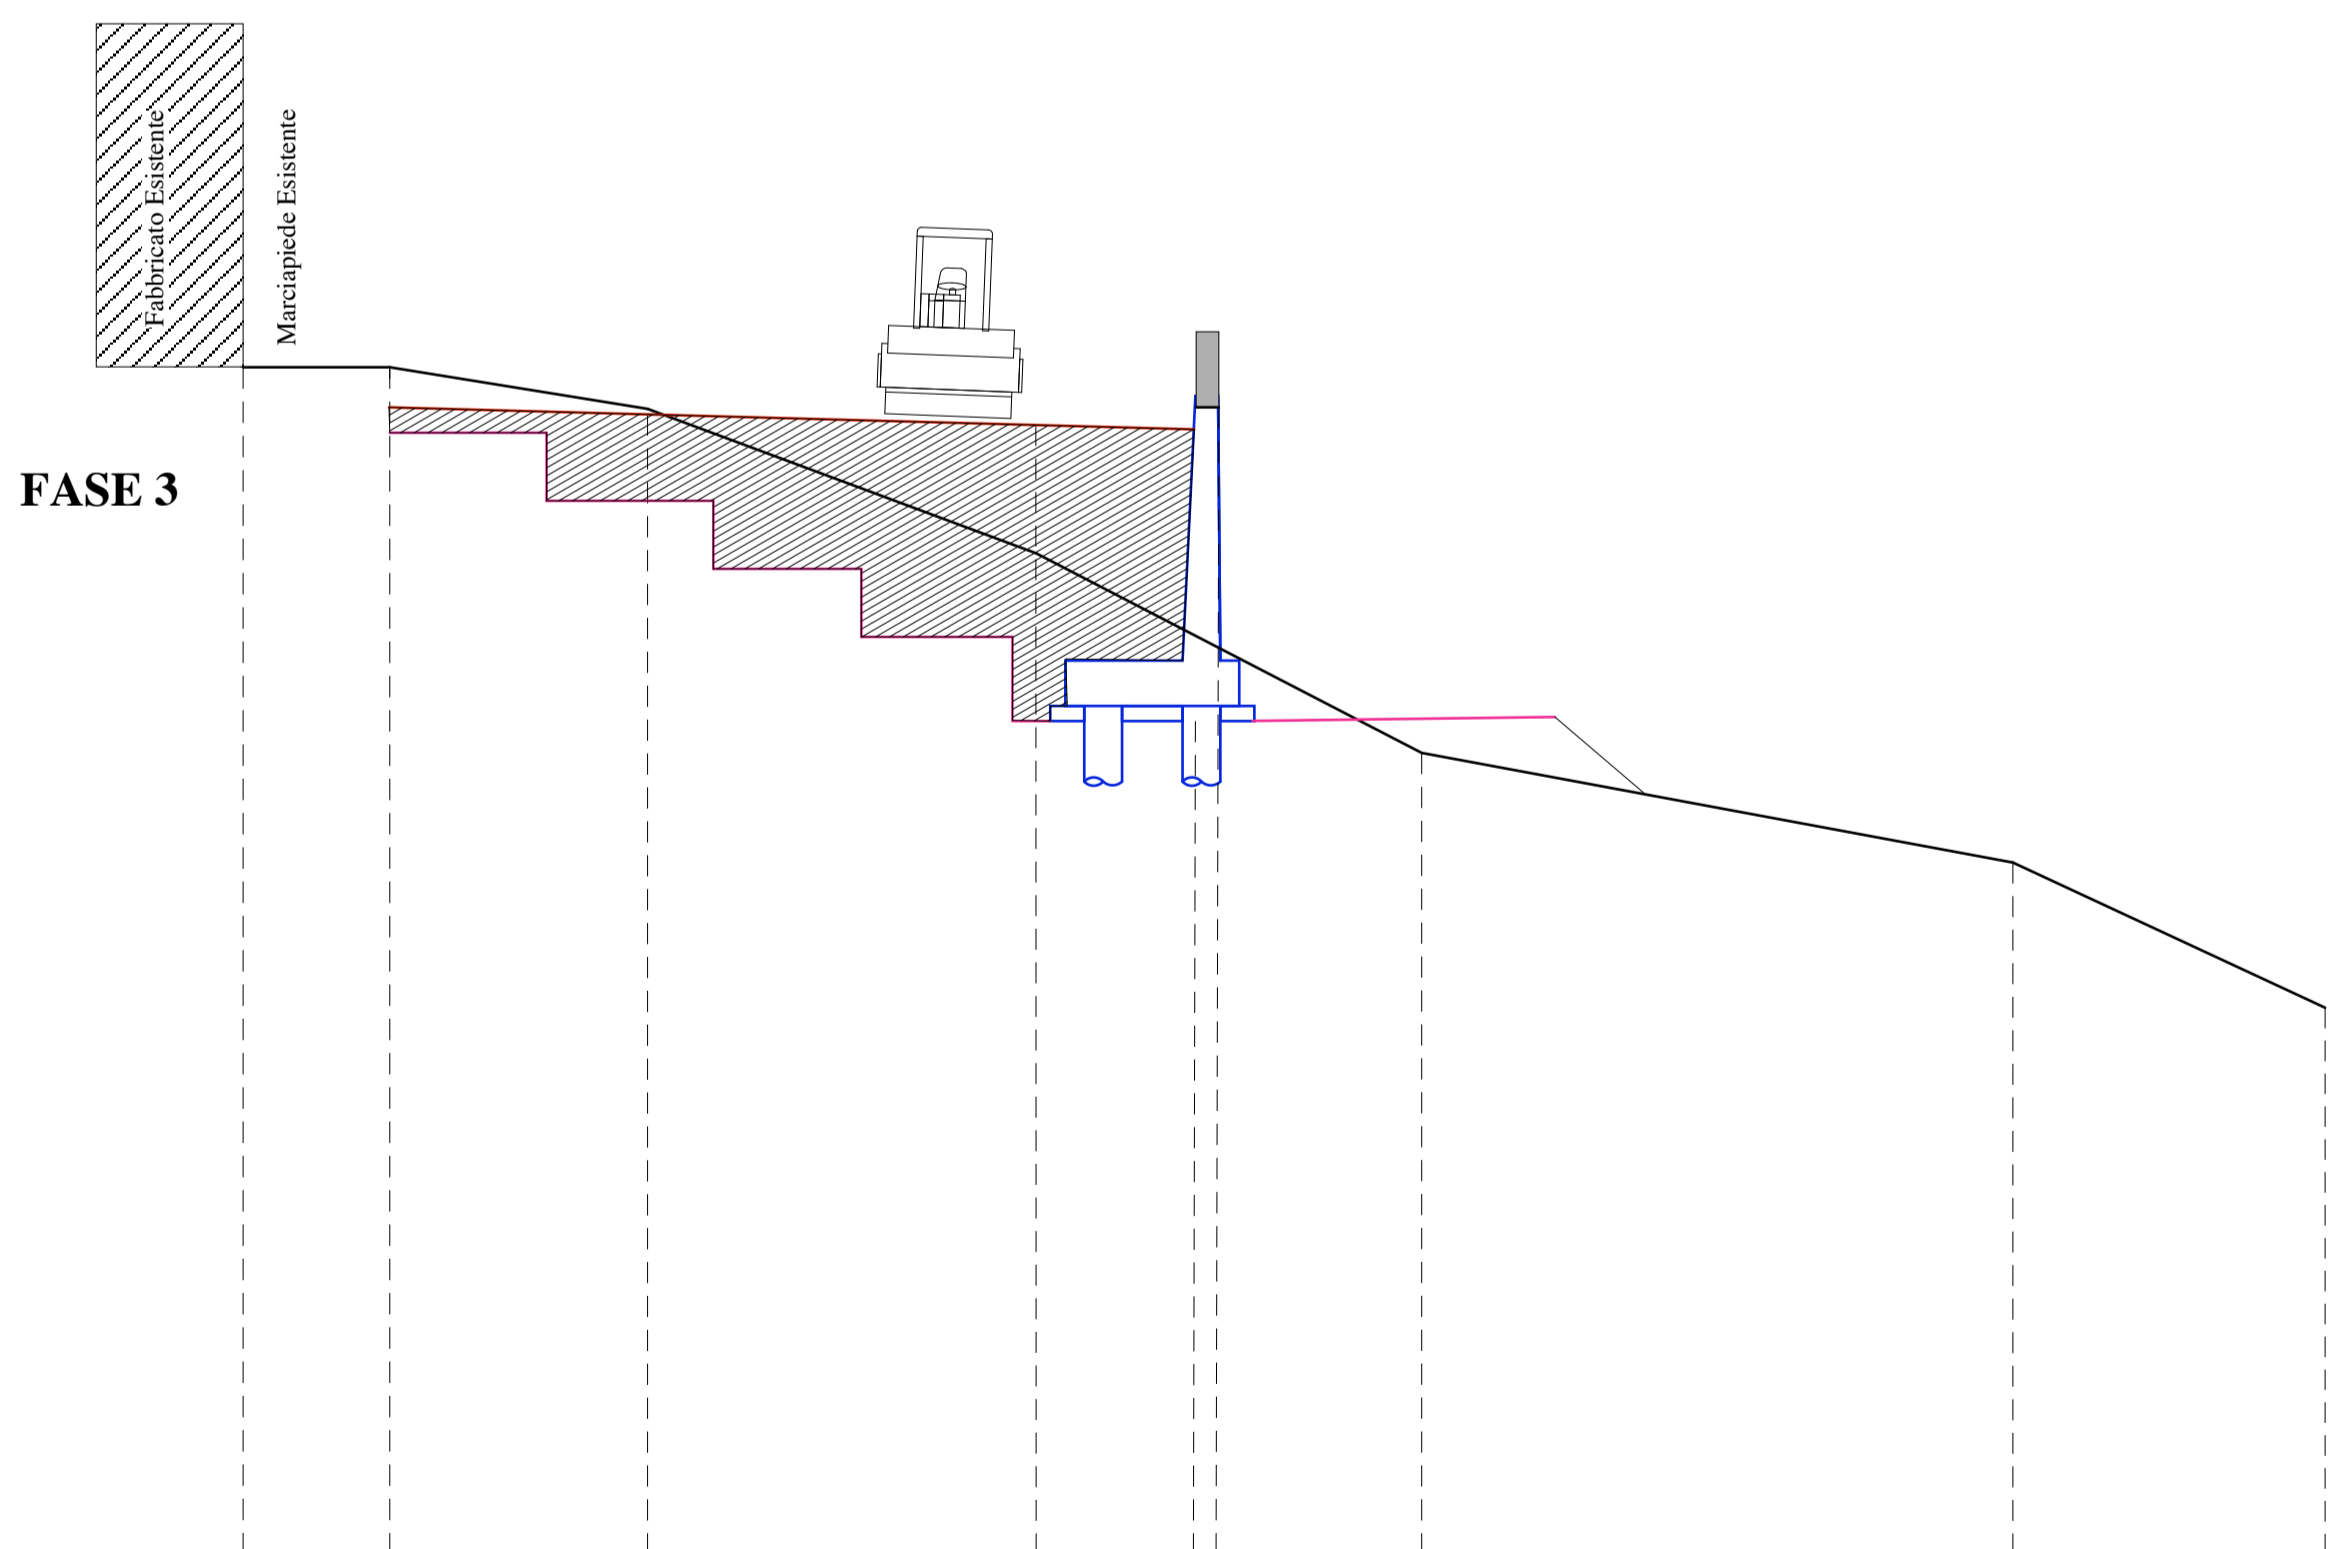
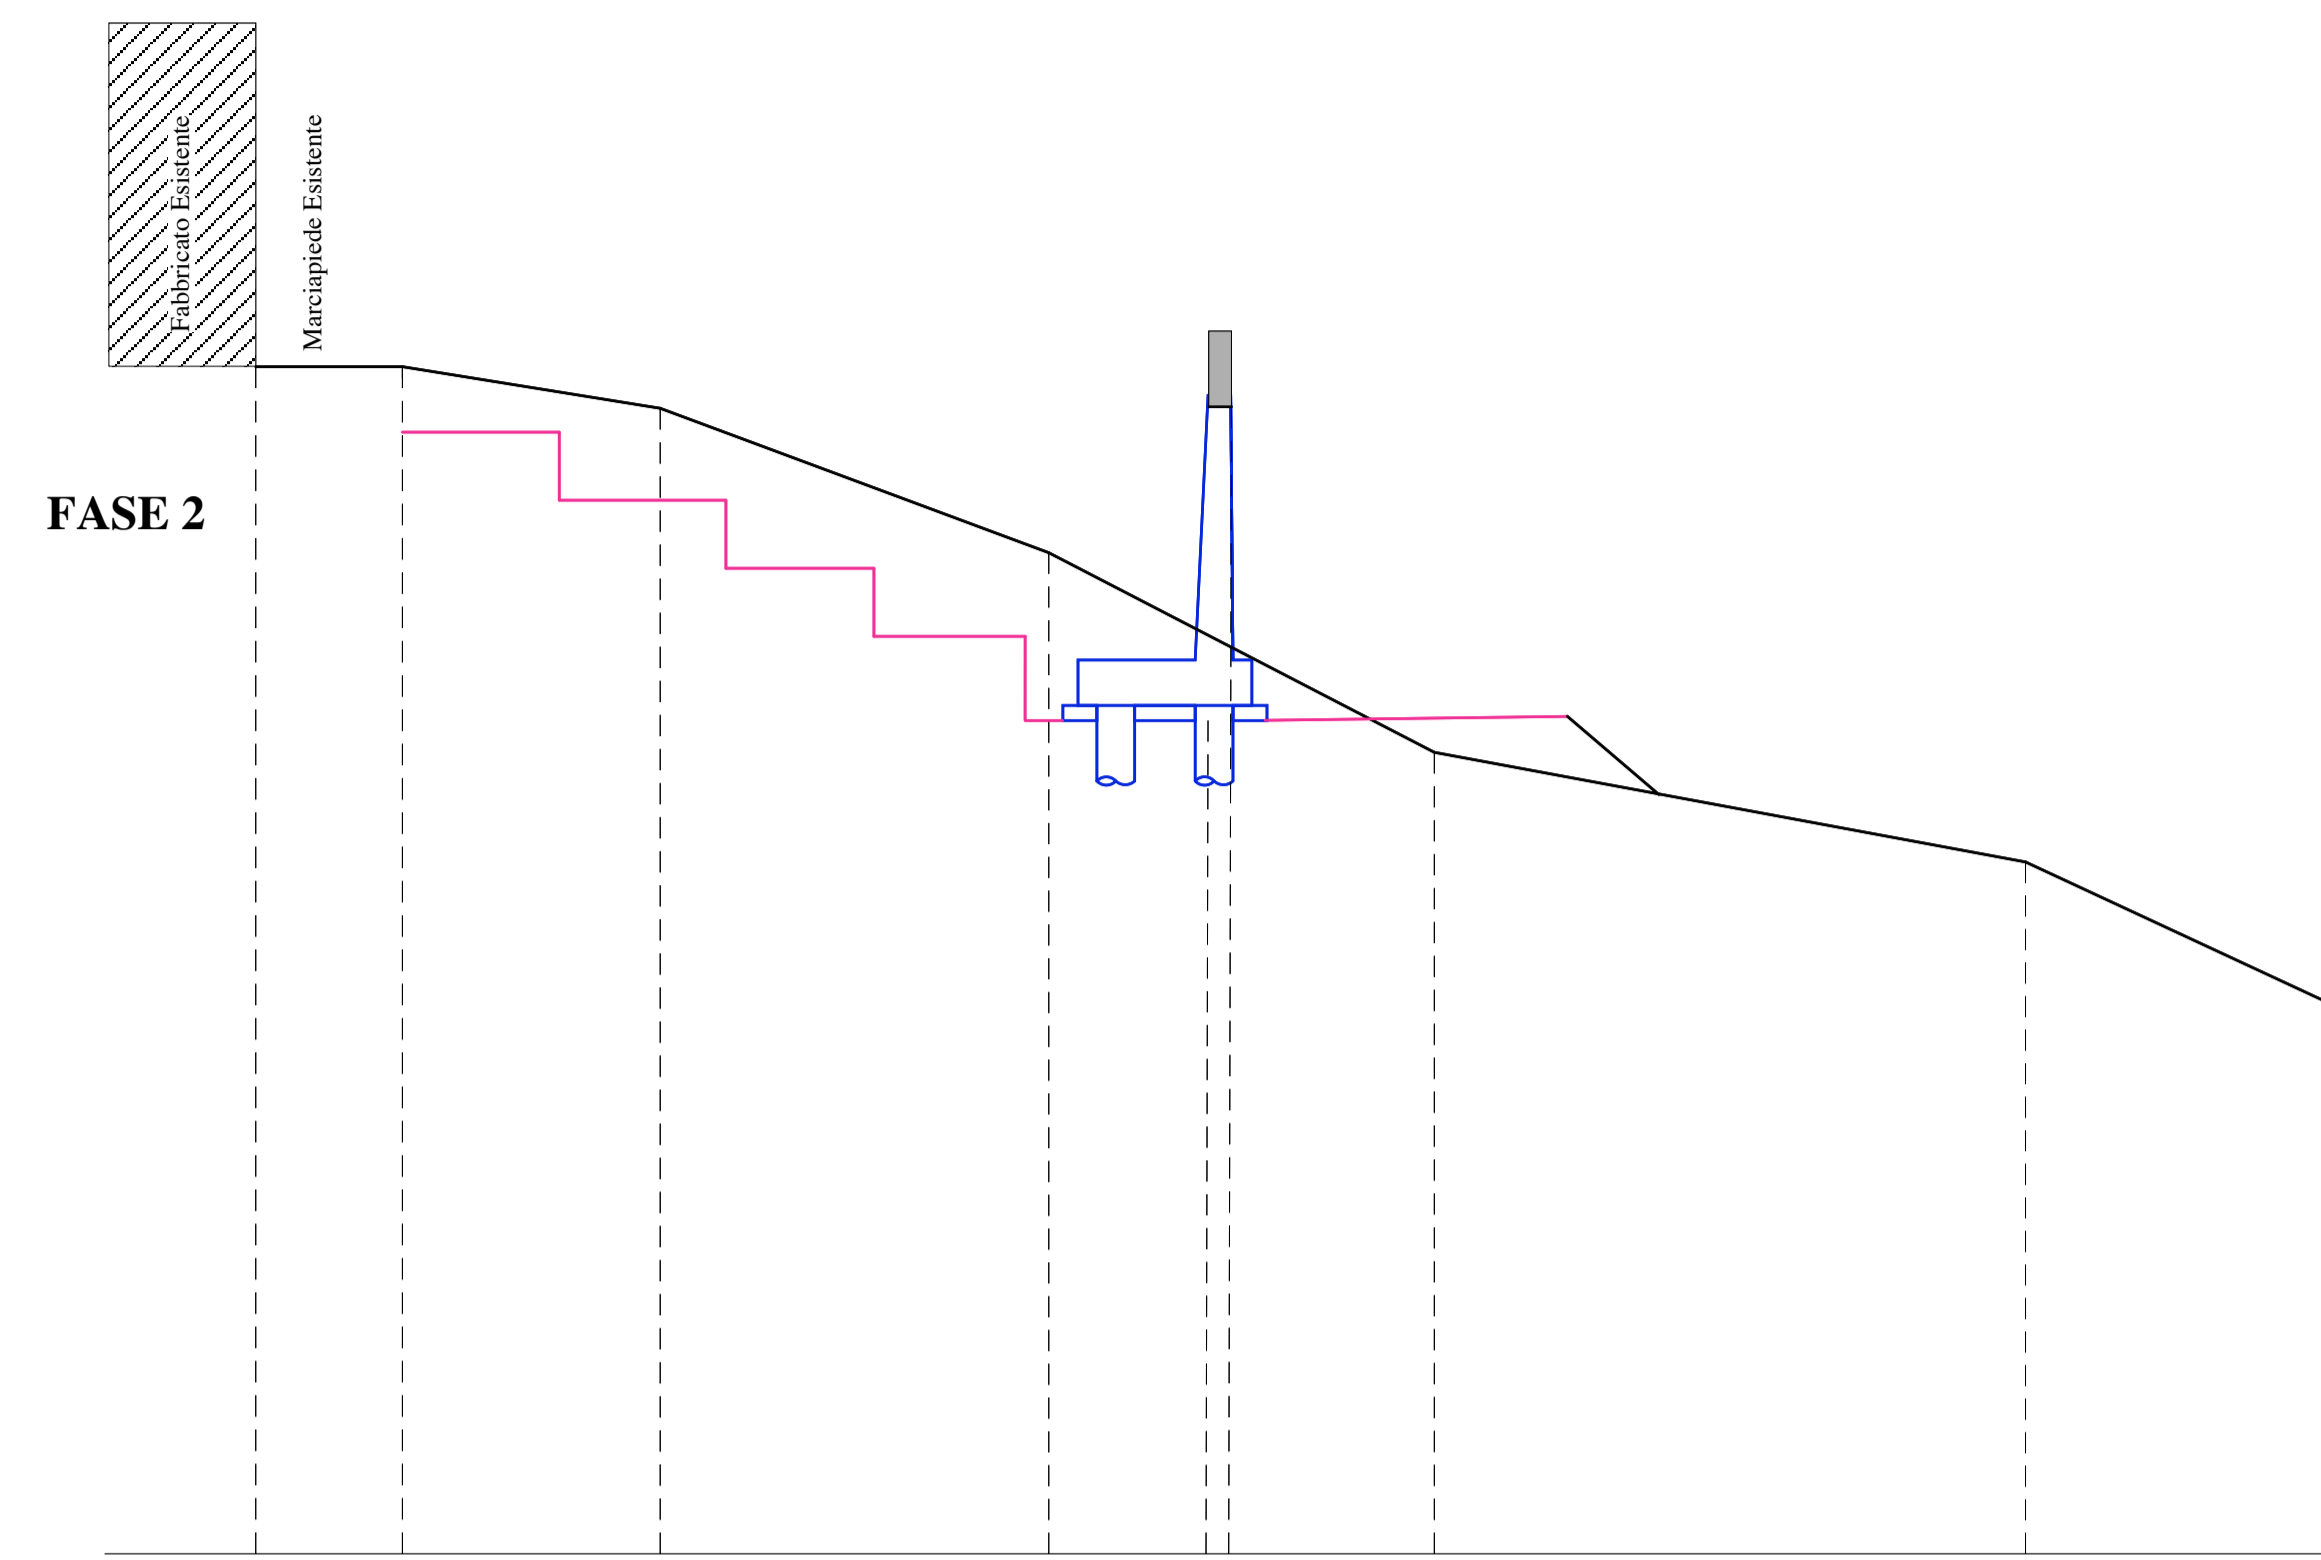



FASI ESECUTIVE

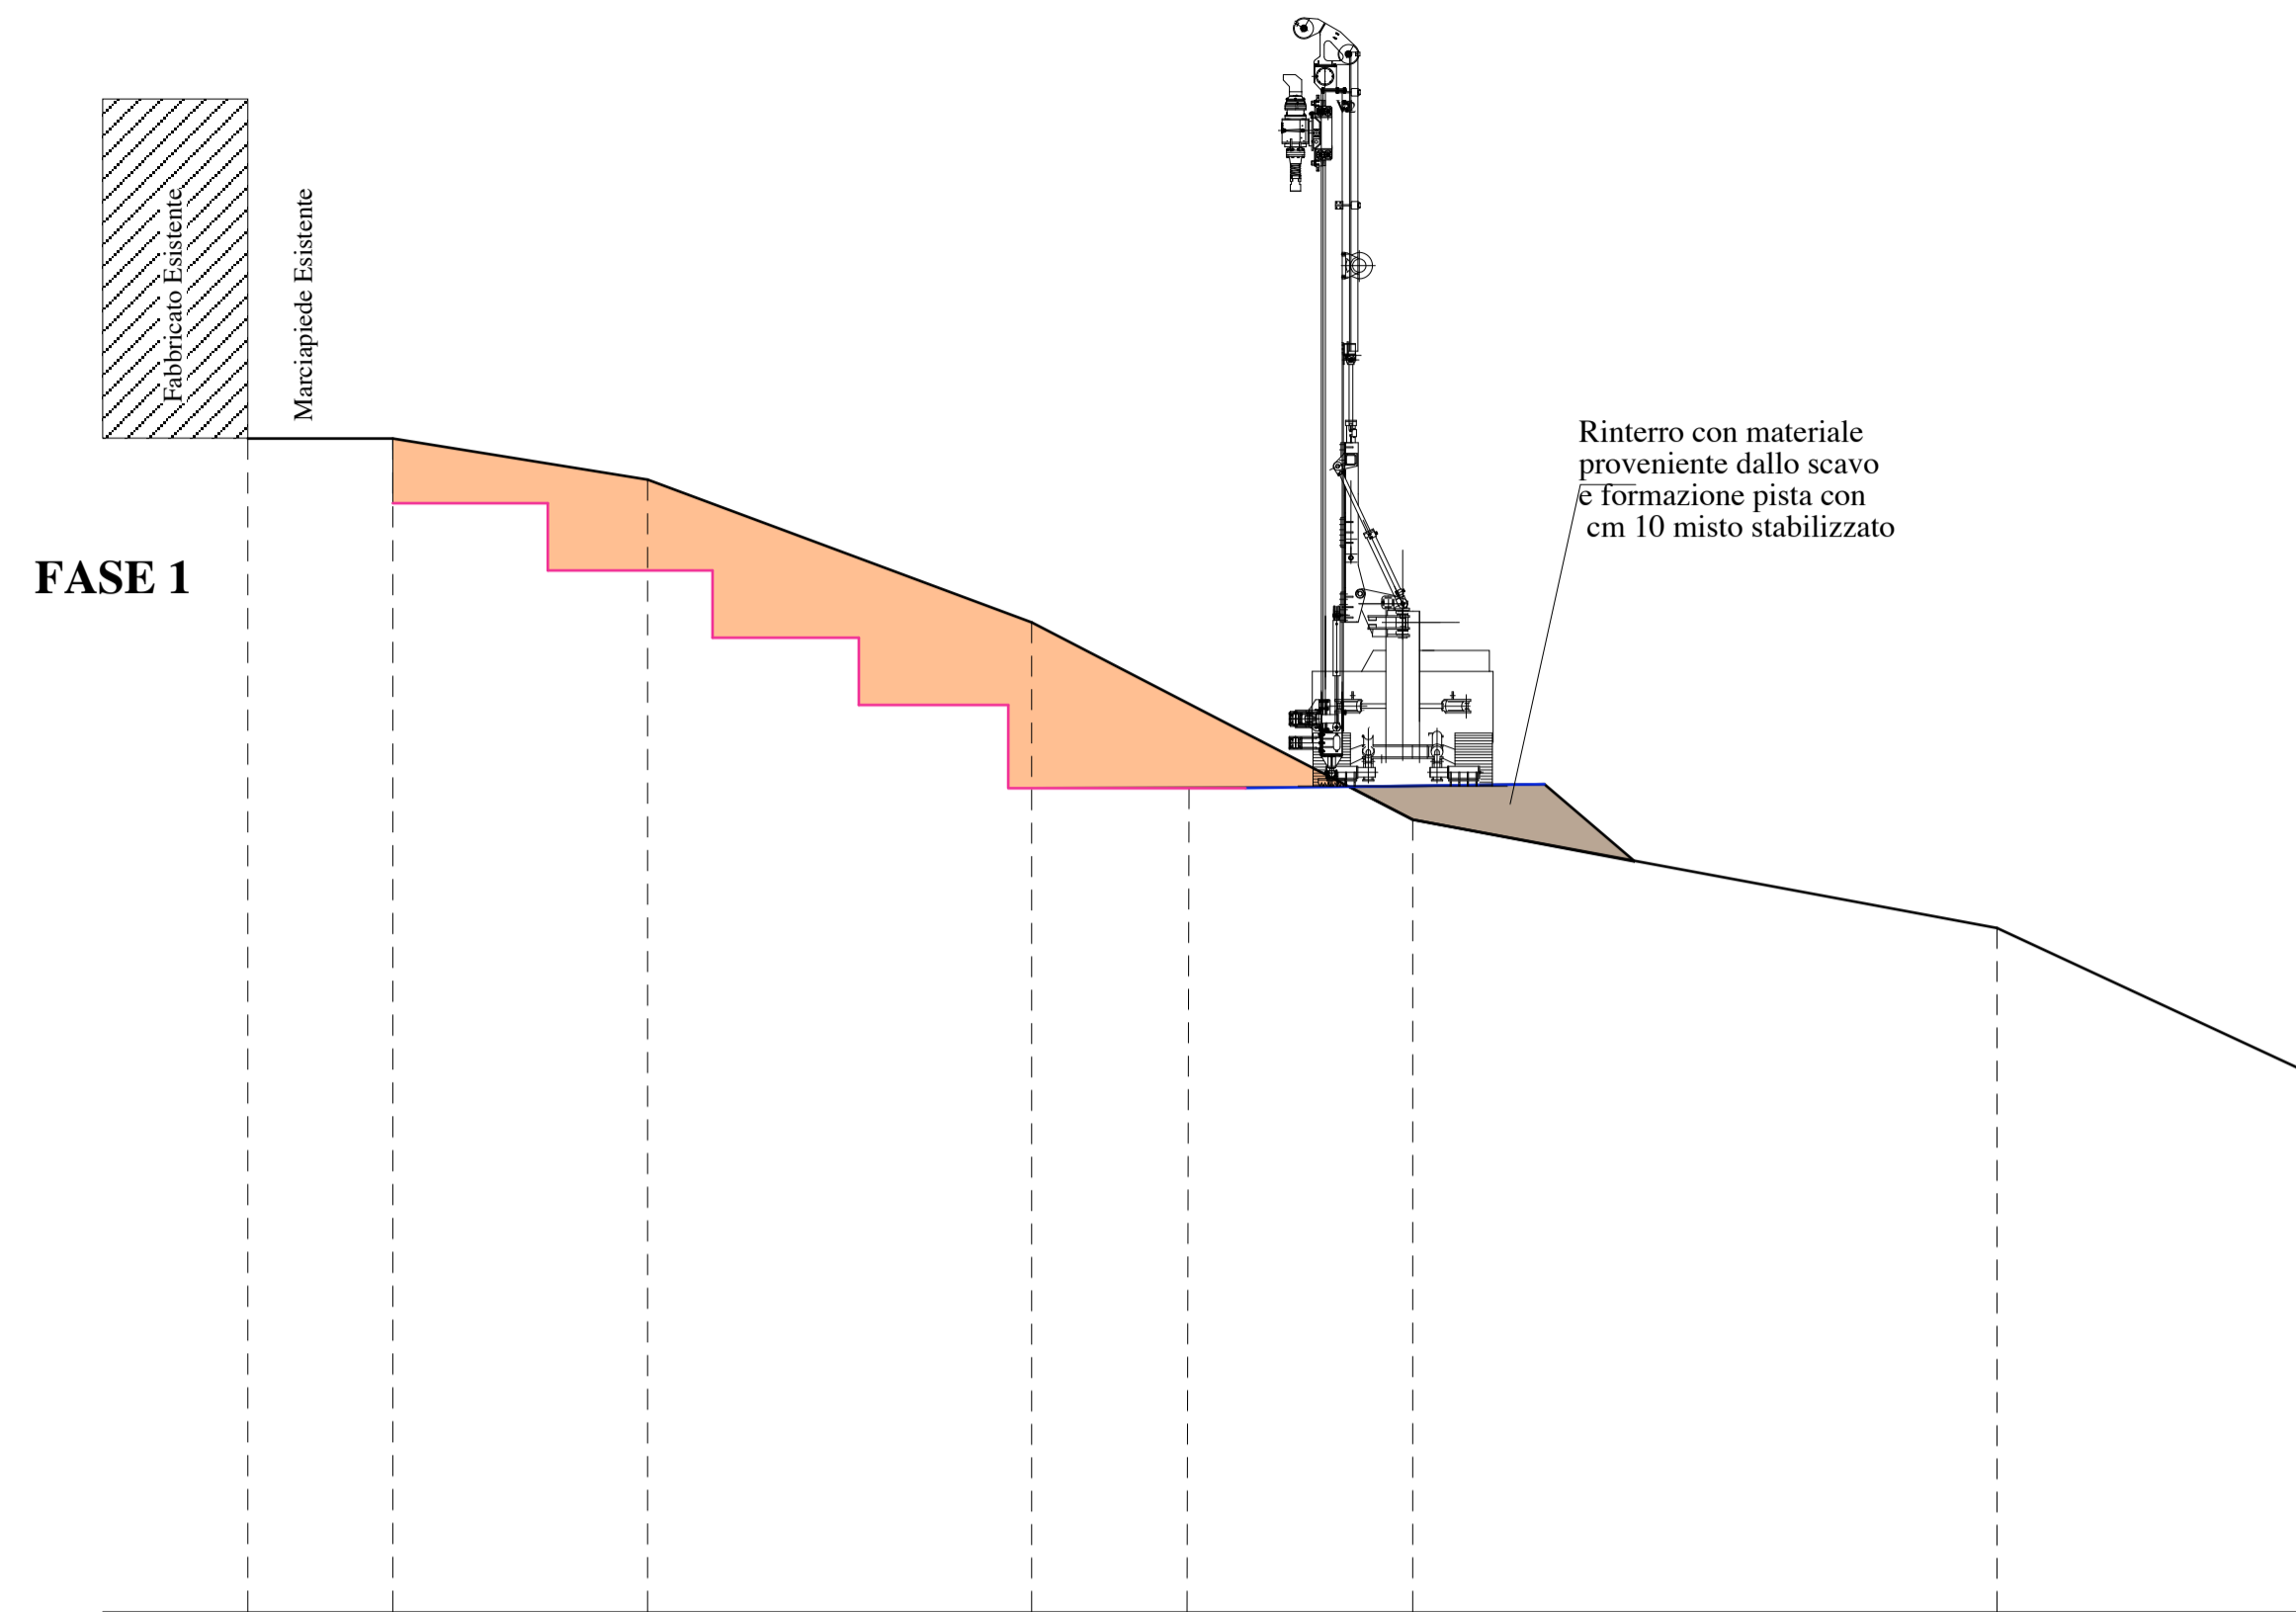

COMUNE DI SANT'ANGELO MUXARO

PROGETTAZIONE ESECUTIVA PER IL
COMPLETAMENTO DELL'IMPIANTO DI DEPURAZIONE

PREZZIARIO REGIONALE 2013

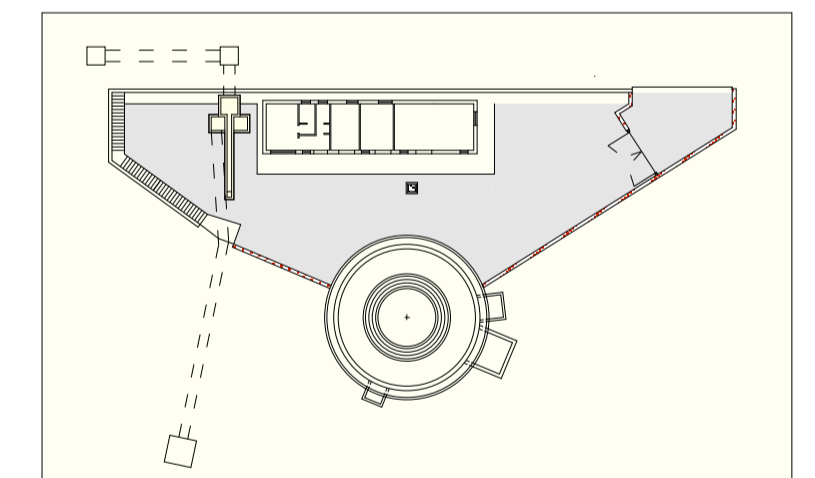

SCALA	2.0 ELABORATI GRAFICI	ELABORATO
1:100	FASI ESECUTIVE	2.18
		P247 Ver. 1.1

Il Responsabile Unico del Procedimento	 Progettazione Via Atenea 123 - 92100 Agrigento Tel. 0922-596955 Fax 0922-22787 email: info@eidosconsulting.com Dir. Gen. Ing. Vincenzo Rizzo Sistema Qualità Certificato Norma UNI EN ISO 9001:2000 Certificato DNV no.CERT-04132-99-AQ-CIA-SINCERT	Consulentis: Situazione: (Dott. Ing. Giovanni Di Trapani) Progettazione: (Dott. Ing. Giuseppe Rizzo) Impianti: (Dott. Ing. Michele Parla) Elaborati econom. norm. e sicurezza: (Dott. Ing. Angela Rizzo)
	APPROVATO Agrigento, li 20/05/2015	 Il Progettista (Dott. Ing. Vincenzo Rizzo)