


COMUNE DI SANT'ANGELO MUXARO

PROGETTAZIONE ESECUTIVA PER IL COMPLETAMENTO DELL'IMPIANTO DI DEPURAZIONE

PREZZIARIO REGIONALE 2013

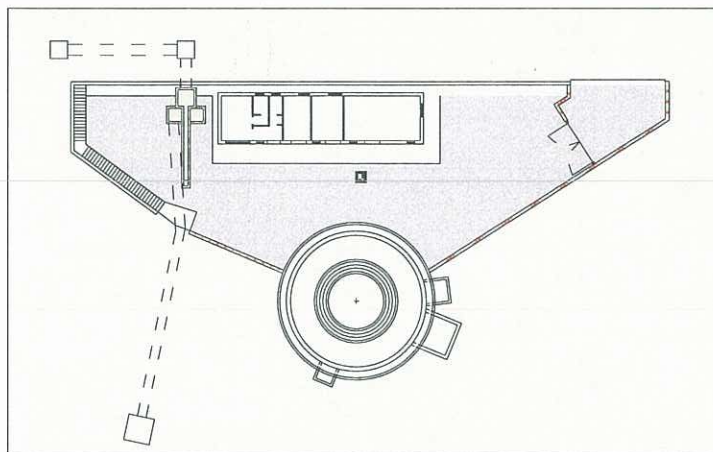

SCALA

1:10.000

2.0 ELABORATI GRAFICI

COROGRAFIA

ELABORATO

2.1

P247 Ver. 1.1

Il Responsabile Unico del
Procedimento



EIDOS CONSULTING srl

Certificato DNV no.CERT-04132-99-AQ-CIA-SINCERT

APPROVATO

Agrigento, li

20/05/2015

Via Atenea 123 - 92100 Agrigento
Tel.0922-596955 Fax.0922-22787
email : info@eidosconsulting.com
Dir. Gen.:dr.ing.Vincenzo Rizzo

Sistema Qualità Certificato
Norma UNI EN ISO 9001:2000




Consulenti:

Strutture
(Dott. Ing. Giovanni Di Trapani)
Progettazione
(Dott. Ing. Giuseppe Rizzo)
Impianti
(Dott. Ing. Michele Parla)
Elaborati econom.norm. e sicurezza
(Dott. Ing. Angela Rizzo)

Il Progettista

(Dott. Ing. Vincenzo Rizzo)

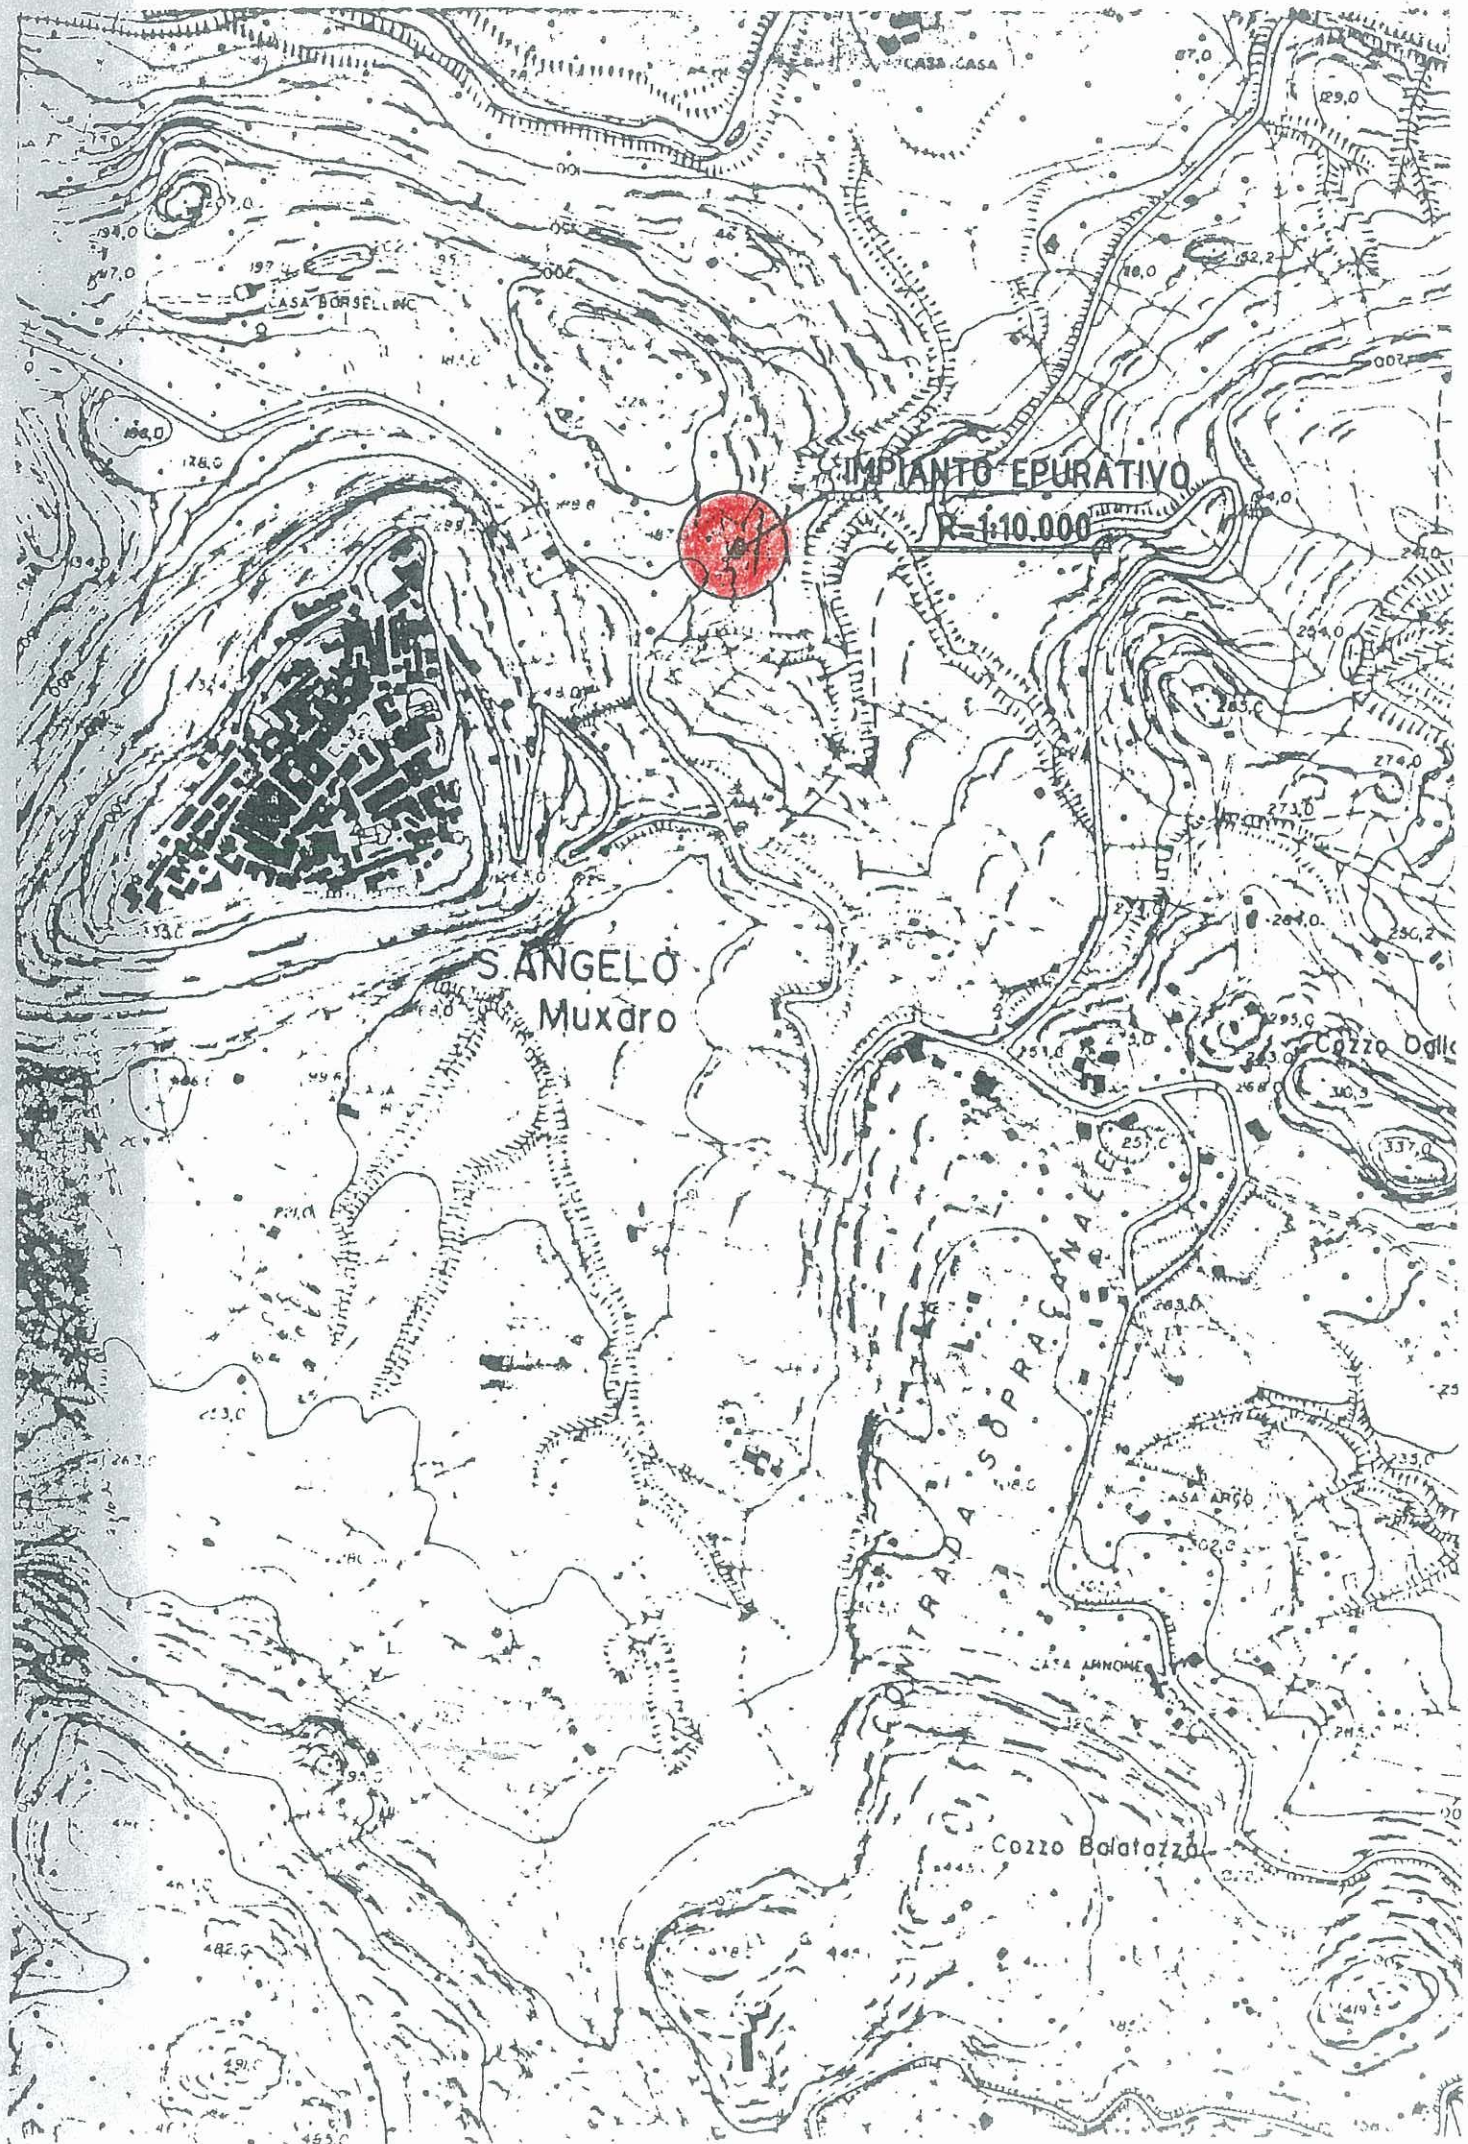

IMPIANTO EPURATIVO

1:10.000

S. ANGELO
Muxdro

CONTRADA
SOPRA
CANALE

Cozzo Balatazza

Cozzo Dalghe

CASA BORSSELLINI

CASA CASA

CASA ARGO

CASA ANNONE

189.0

197.0

87.0

129.0

118.0

152.2

24.0

24.0

274.0

273.0

264.0

250.2

295.0

343.0

340.3

337.0

25.0

263.0

25

335.0

295.0

290.0

1419.5

263.0

246.2

482.0

491.0

455.0

441.0

441.0

150.0