



# LIBERO CONSORZIO COMUNALE DI AGRIGENTO

AI SENSI DELLA L.R. N°15/2015

## EX PROVINCIA REGIONALE DI AGRIGENTO

SETTORE AMBIENTE E TERRITORIO ,INFRASTRUTTURE STRADALI ,ATTIVITA

NEGOZIALE E PROTEZIONE CIVILE

UFFICIO TECNICO

**LAVORI DI ELIMINAZIONE DELLE CONDIZIONI DI PERICOLO PER LA RIAPERTURA AL TRANSITO DELLA S.P. n° 24 CAMMARATA – STAZIONE CAMMARATA SCALO (PONTE GIURI)**


### ELABORATI:

- 1 RELAZIONE TECNICA
- 2 RELAZIONE GEOLOGICA
- 3 COROGRAFIA
- 4 PLANIMETRIA SCALA 1/2000
- 5 SEZIONI TRASVERSALI
- 6 PARTICOLARI COSTRUTTIVI
- 7 COMPUTO METRICO ESTIMATIVO
- 8 ANALISI DEI PREZZI
- 9 ELENCO PREZZI
- 10 CALCOLI STRUTTURALI
- 11 CAPITOLATO SPECIALE D'APPALTO E SCHEMA DI CONTRATTO
- 12 PIANO DI SICUREZZA
- 13 CALCOLO INCIDENZA MANODOPERA

Validato ai sensi dell'art. 26 comma 8° del Decreto Legislativo n° 50/2016

Agrigento li **05 LUG. 2016**  
IL Responsabile del procedimento

**ING. ERNESTO SFERLAZZA**

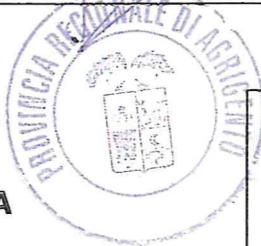

IL GEOLOGO

**Dott. ROBERTO BONFIGLIO**

GLI ISTRUTTORI TECNICI

**Geom. Totò Casciatore**

**Geom. Giuseppe Mattaliano**

**Geom. Giuseppe Bonfiglio**

**Geom. Giuseppe Frenda**

IL COORDINATORE DELLA SICUREZZA

**Geom. TOTO' CACCIATORE**

IL PROGETTISTA

**Arch. ALFONSO GIULIO**

V° IL DIRETTORE


**Ing. BERNARDO BARONE**

AGRIGENTO LI

**05 LUG. 2016**



SEZIONE DEL PENDIO POST OPERAM

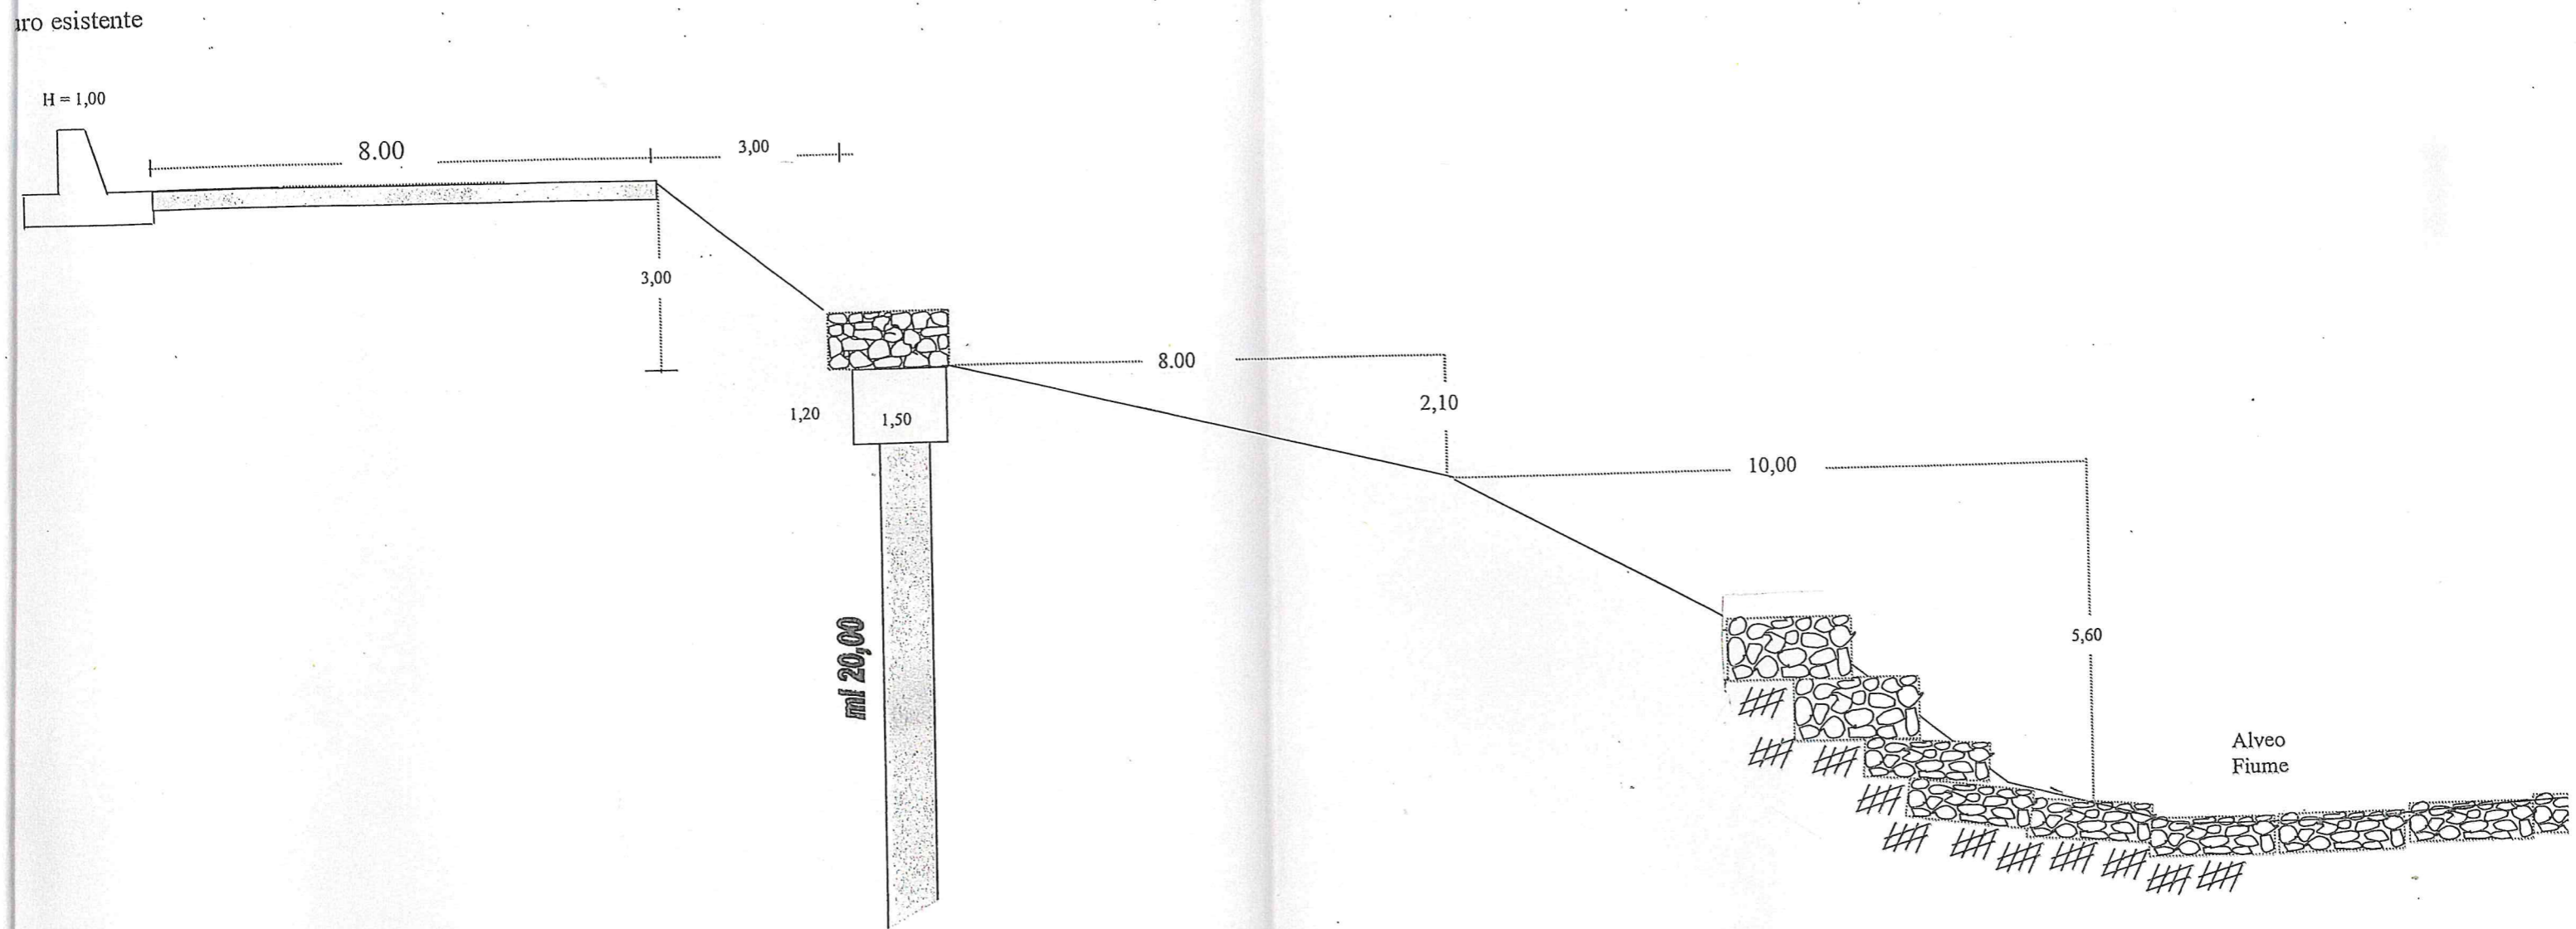


Scala 1: 100



SEZIONE DEL PENDIO ANTE OPERAM

Muro esistente

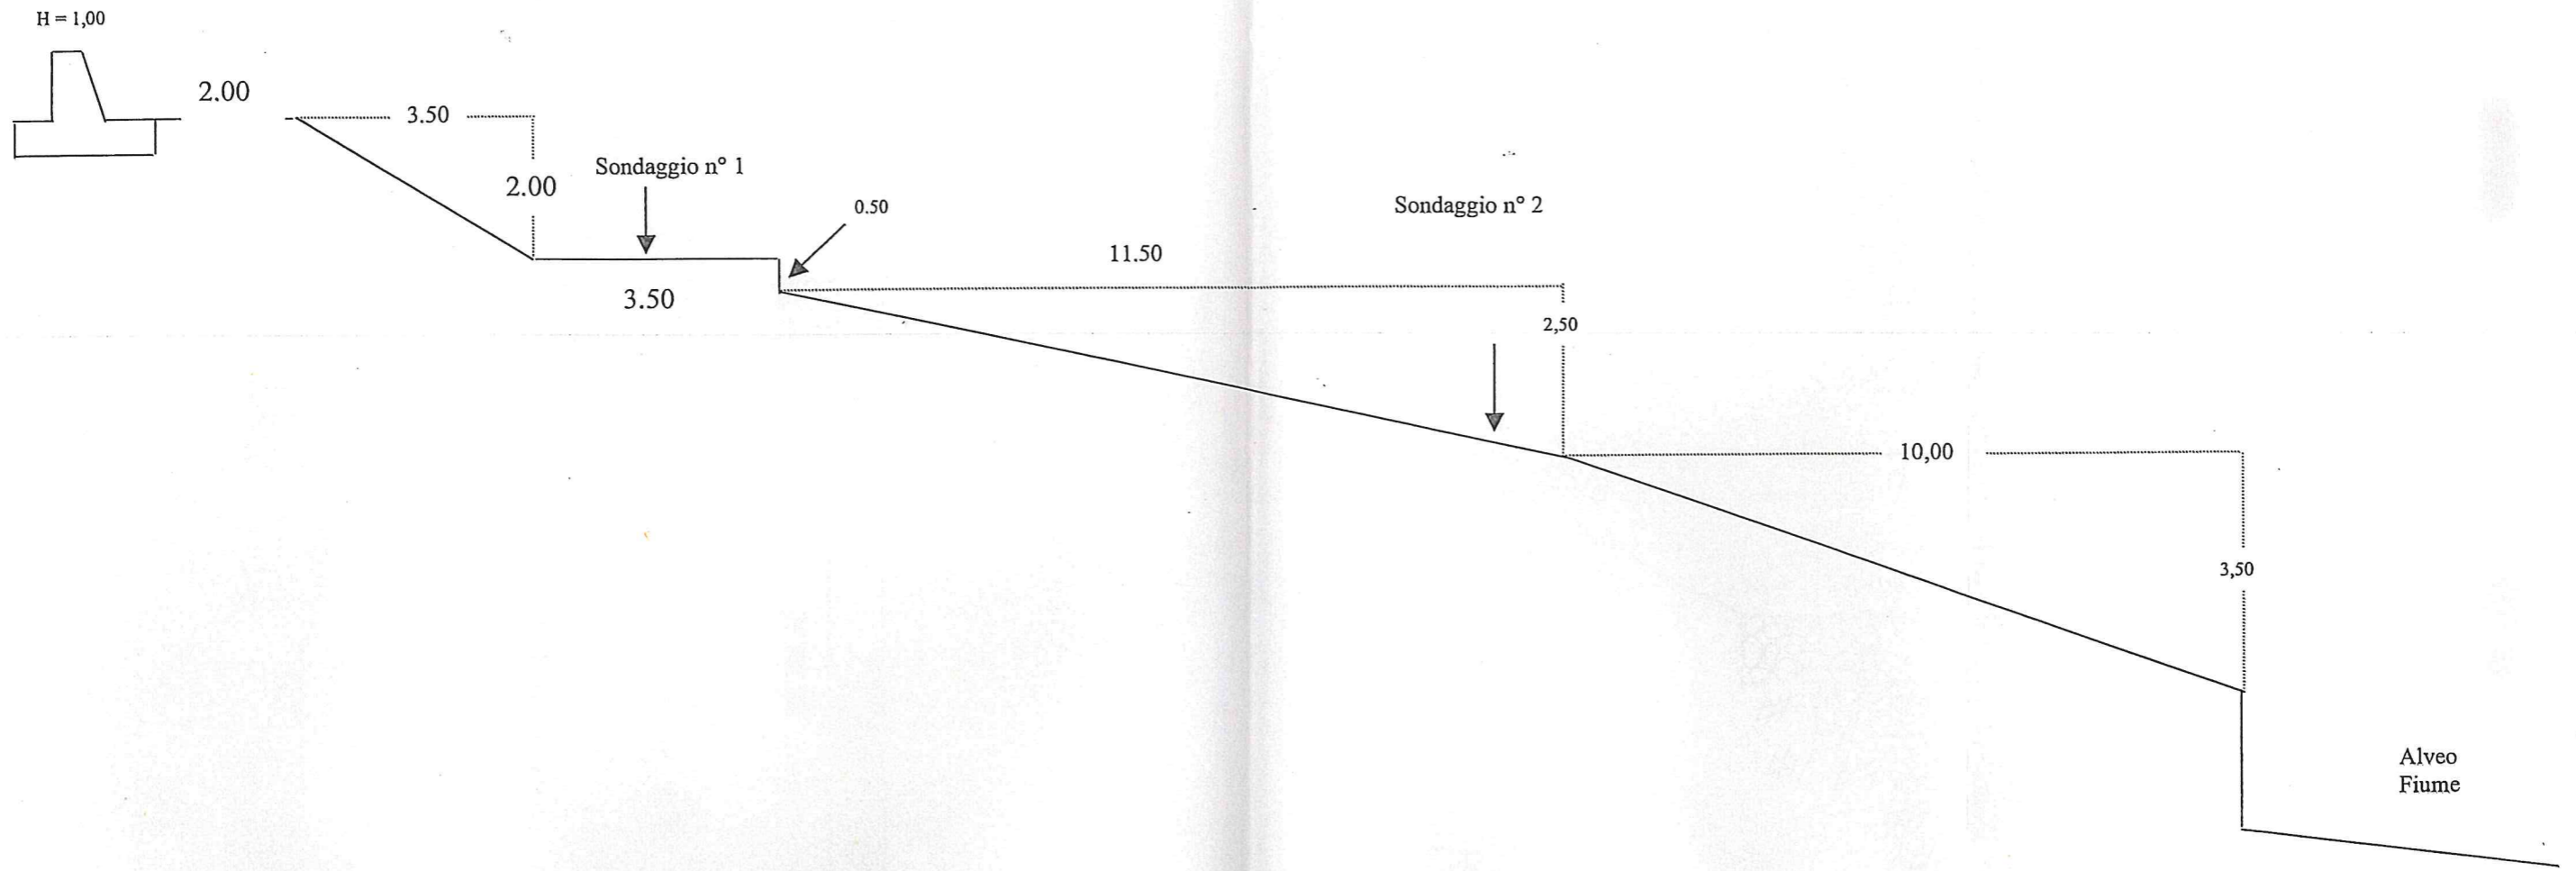

Scala 1: 100